


ÚZEMNÍ PLÁN PRUŠÁNKY

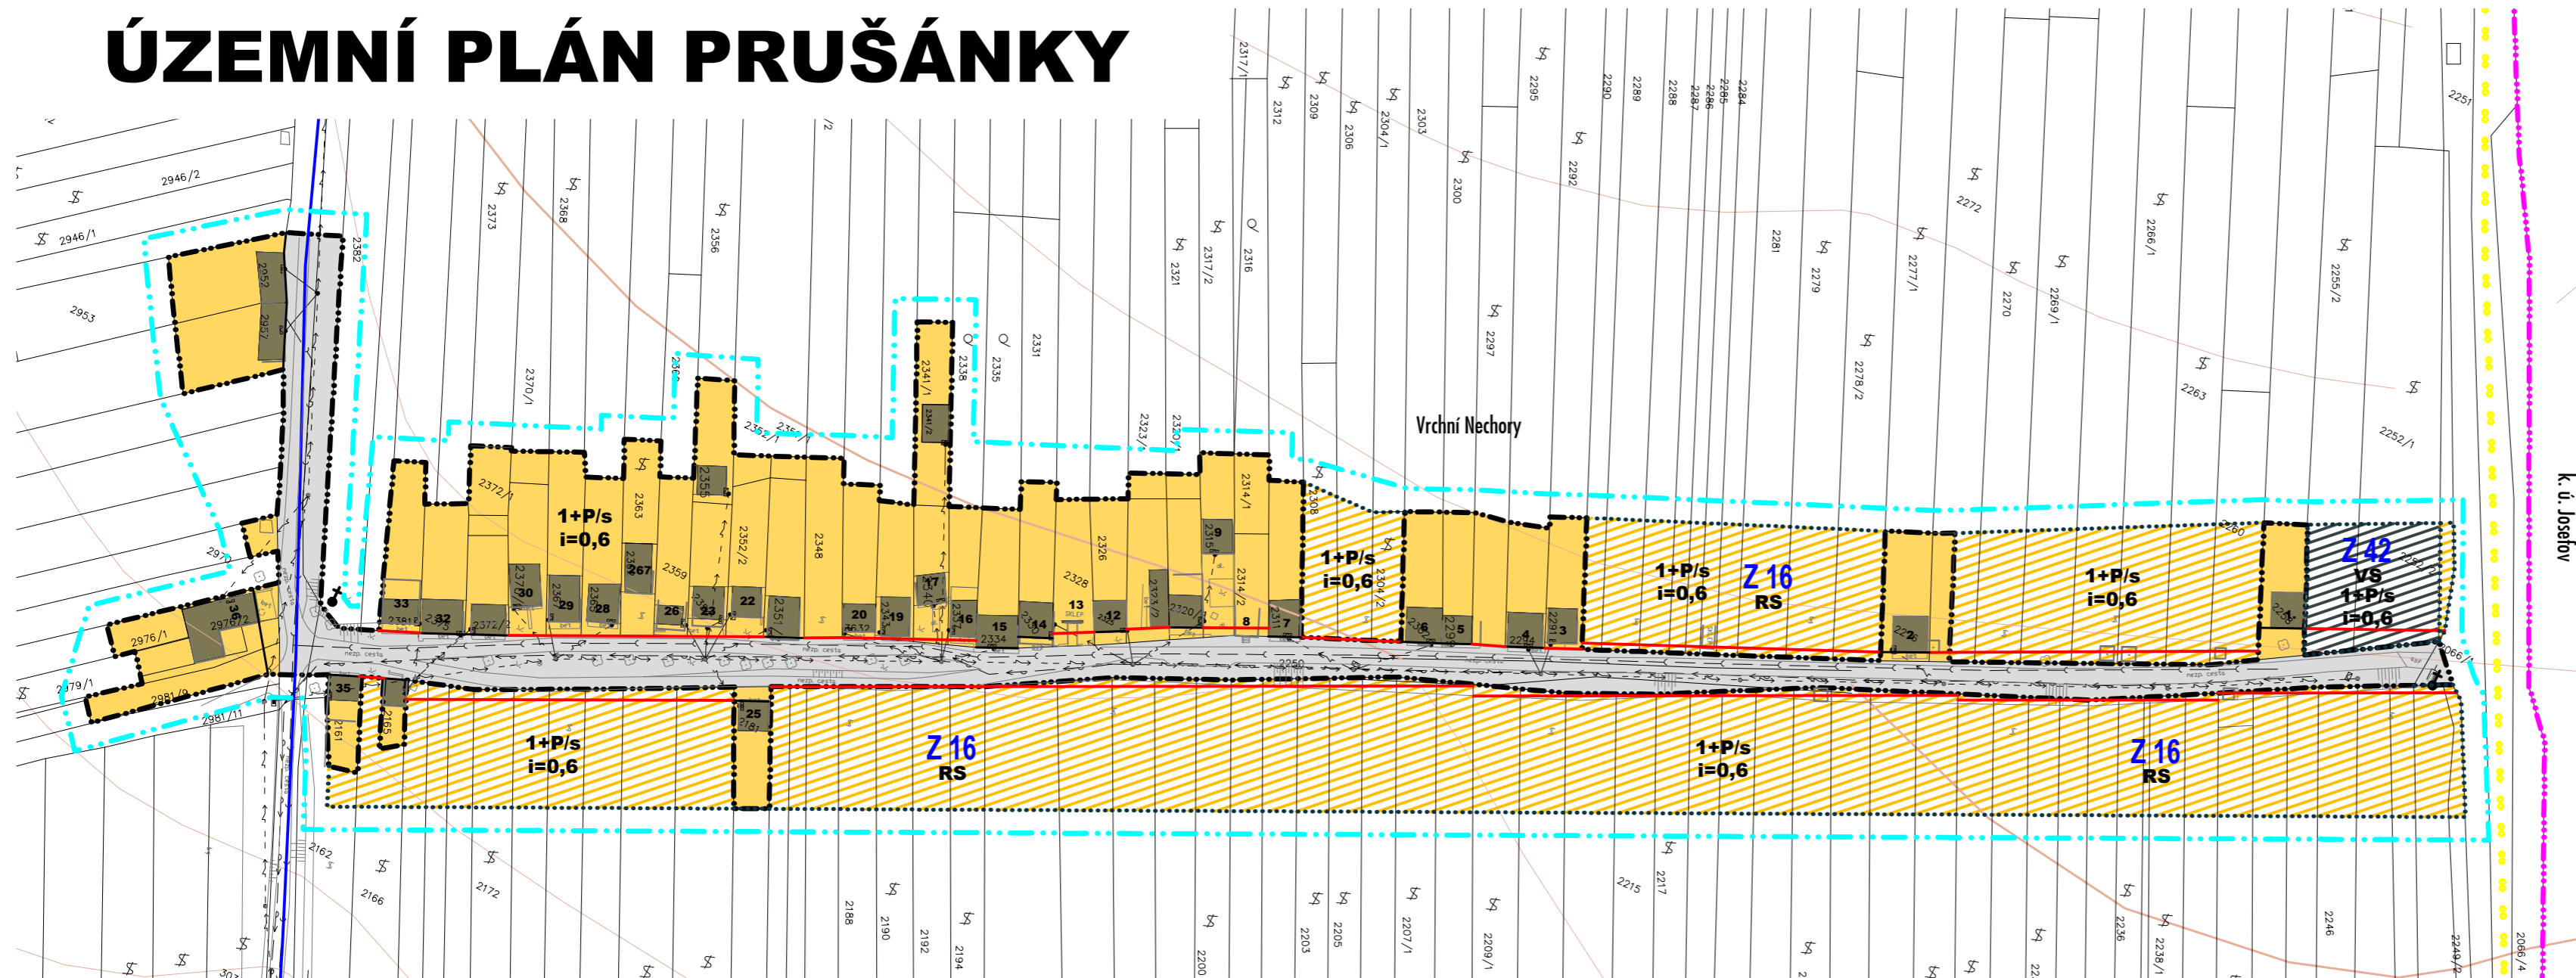


LEGENDA

- HRANICE ŘEŠENÉ ÚZEMÍ (K.Ú. PRUŠÁNKY)
- HRANICE ZASTAVĚNÉHO ÚZEMÍ K 1. 6. 2021
- HRANICE ÚP S PRVKY REGULAČNÍHO PLÁNU
- ZASTAVITELNÉ PLOCHY (NOVÉ ZÁMĚRY)
- VRSTEVNICE
- HRANICE KN
- ČÍSLA POZEMKŮ DLE KN
- POLOHOPIS
- TURISTICKÉ TRASY
- CYKLOTRASY
- DROBNÁ SAKRÁLNÍ STAVBA

LEGENDA INŽENÝRSKÝCH SÍTÍ

STAV	NÁVRH	
		VODOVOD
		KANALIZACE
		VN - NADZEMNÍ
		NN - PODZEMNÍ
		NN - NADZEMNÍ

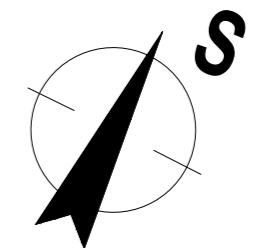

VYMEZENÍ PLOCH S ROZDÍLNÝM ZPŮSOBEM VYUŽITÍ DLE ÚP

STAV	NÁVRH
PLOCHY REKREACE	
RS	
PLOCHY SMÍŠENÉ VÝROBNÍ	

PLOCHY REKREACE
vinné sklepy

PLOCHY SMÍŠENÉ VÝROBNÍ
smíšená a specifická výroba

LEGENDA PRVKŮ REGULAČNÍHO PLÁNU

STAV	NÁVRH
	1+P/
	/s
	i=0,6

STAVEBNÍ OBJEKTY (ČÍSLO EVIDENČNÍ)

STAVEBNÍ ČÁRA

VEŘEJNÁ PROSTRANSTVÍ V RÁMCI PLOCH **RS**

MAX. VÝŠKA ZÁSTAVBY - POČET PODLAŽÍ + PODKROVÍ

TVAR STŘECHY - ŠÍKMA

INDEX ZASTAVĚNOSTI POZEMKU (POZN. *)

POZN. *1

POZN. *2

V PLOCHÁCH RS V PŘÍPADĚ PŘESTAVBY STÁVAJÍCÍCH DVOUPODLAŽNÍCH OBJEKTŮ SE NEPŘIPOUŠTÍ VYUŽITELNÉ PODKROVÍ
MAX. 60% PLOCHY POZEMKU

VRCHNÍ NECHORY

ČÁST ÚP S PRVKY REGULAČNÍHO PLÁNU

OBJEDNATEL: Obec Prušánky, Hlavní 100, 696 21 Prušánky

POŘIZOVATEL: Obecní úřad Prušánky, Bc. Tomáš Konečný

ZPRACOVATEL: Ing.arch. Lenka Holoušová Pecuchová
Ing.arch. Pavel Holouš
Legionářů 890/11, 695 01 Hodonín

1:1000

12/2022