


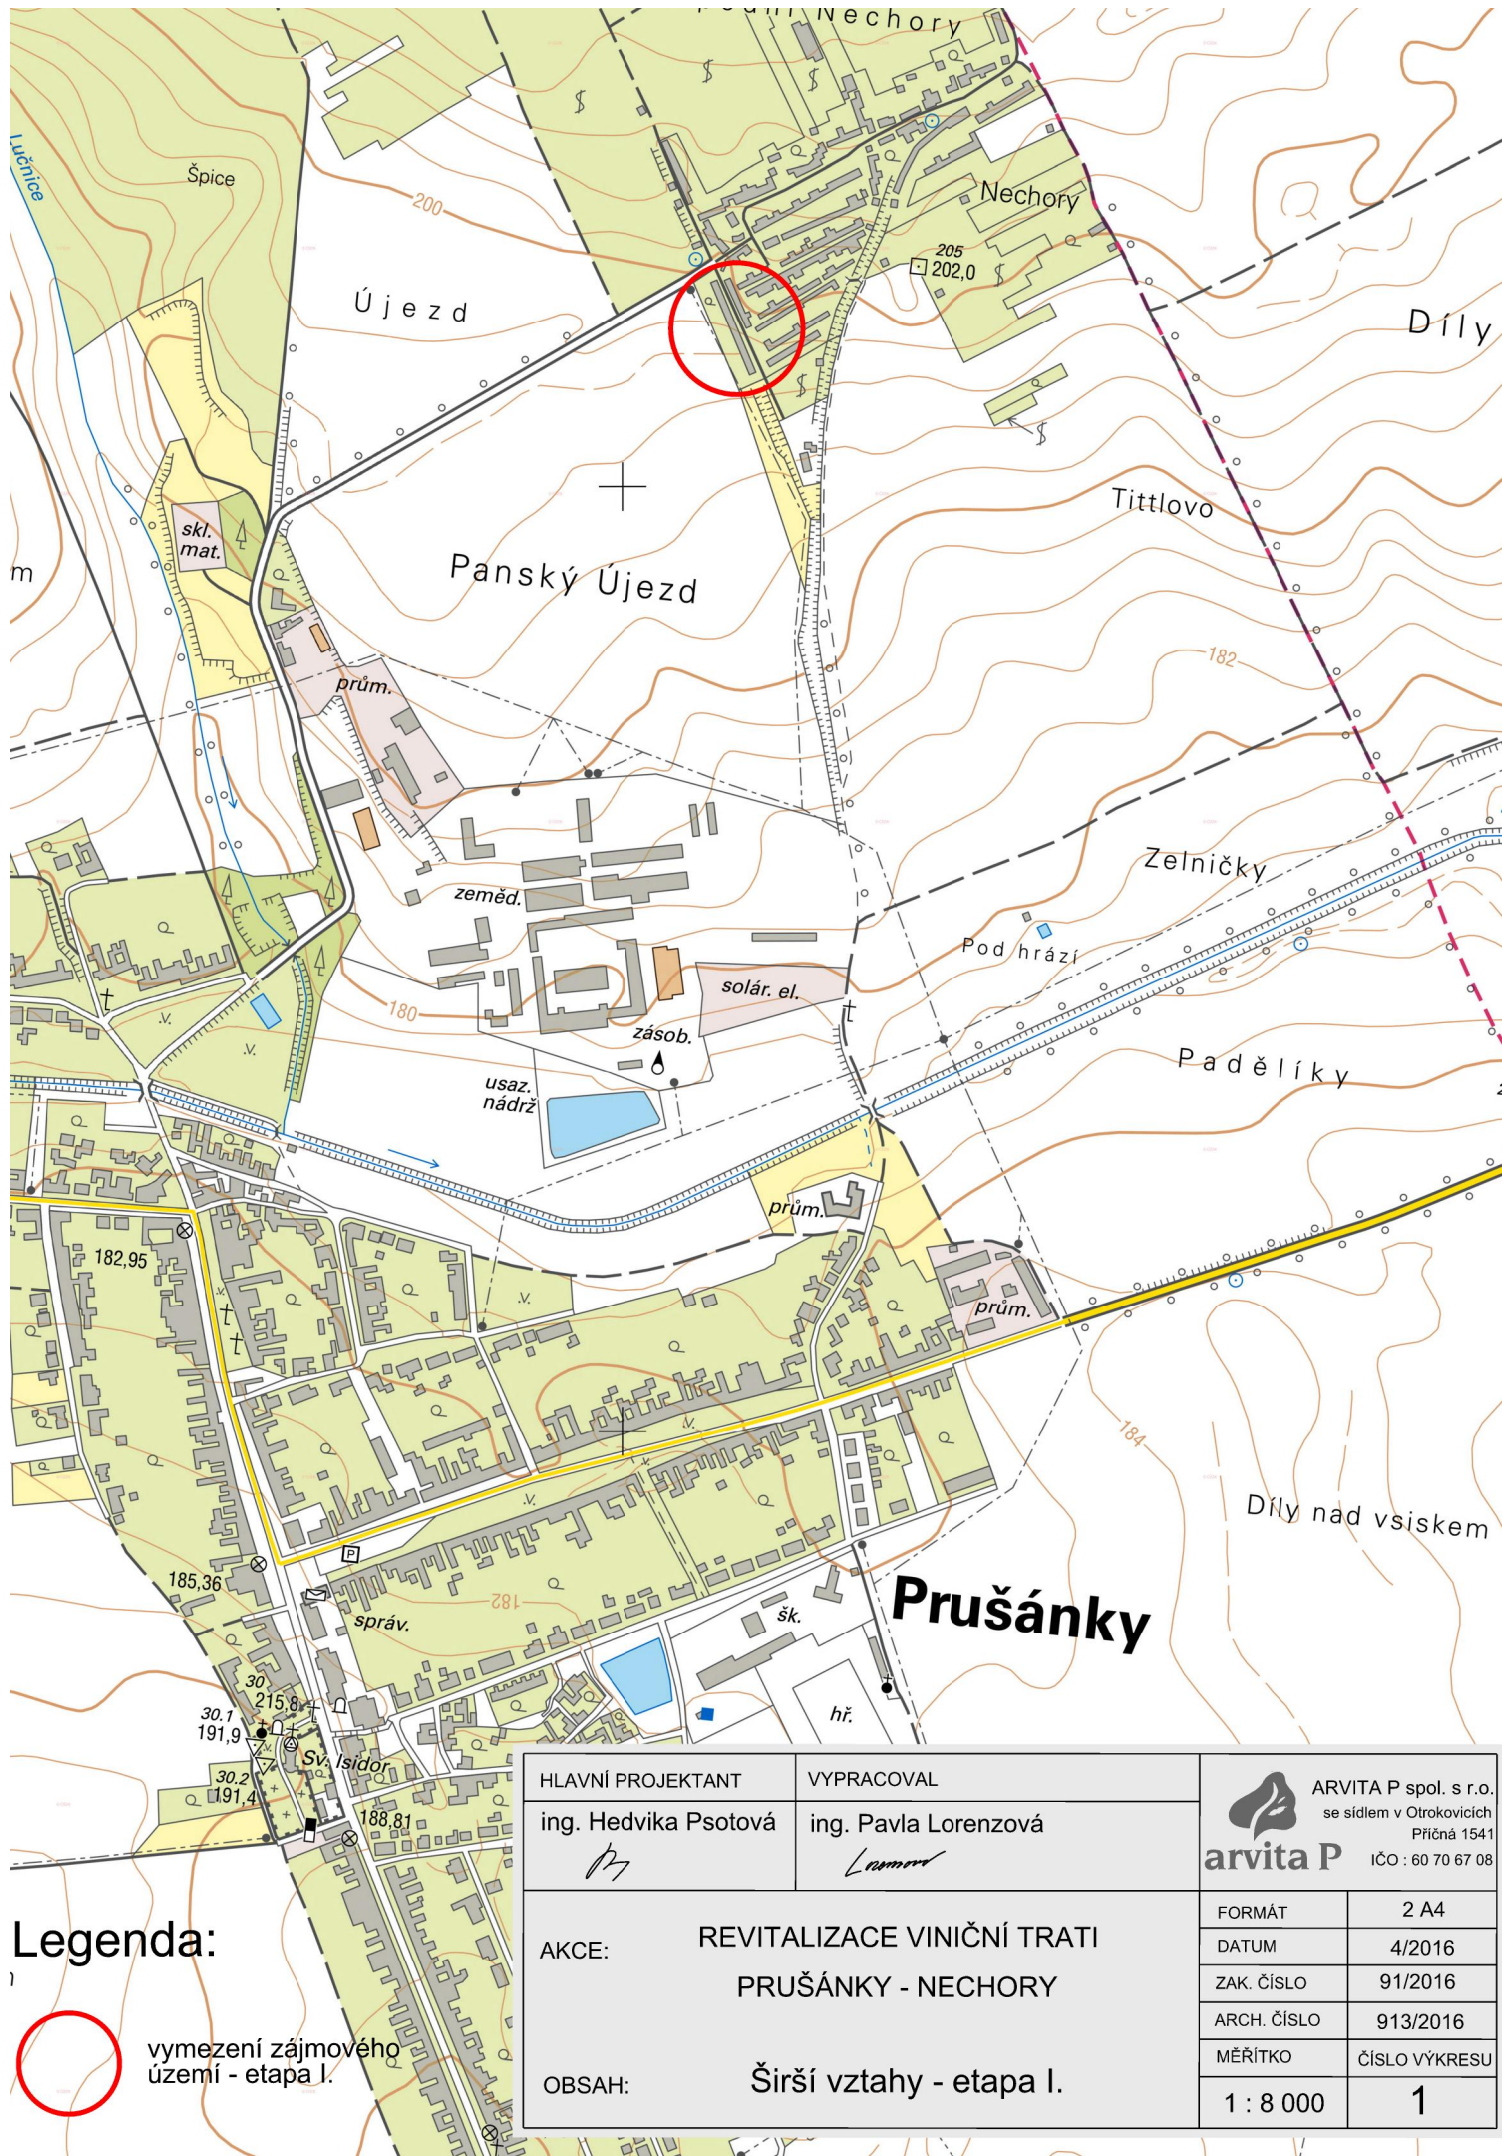

Legenda:



vymezení zájmového
území - etapa I.

HLAVNÍ PROJEKTANT	VYPRACOVAL	 ARVITA P spol. s r.o. se sídlem v Otrokovicích Příčná 1541 IČO : 60 70 67 08	
ing. Hedvika Psotová 	ing. Pavla Lorenzová 		
AKCE: REVITALIZACE VINIČNÍ TRATI PRUŠÁNKY - NECHORY			
OBSAH: Širší vztahy - etapa I.			
		FORMÁT	2 A4
		DATUM	4/2016
		ZAK. ČÍSLO	91/2016
		ARCH. ČÍSLO	913/2016
		MĚŘITKO	ČÍSLO VÝKRESU
		1 : 8 000	1