



PASPORTIZACE PORUŠENÍ–POHLEDY M 1:100

SO-01


PRŮČELÍ JIHOVÝCHODNÍ

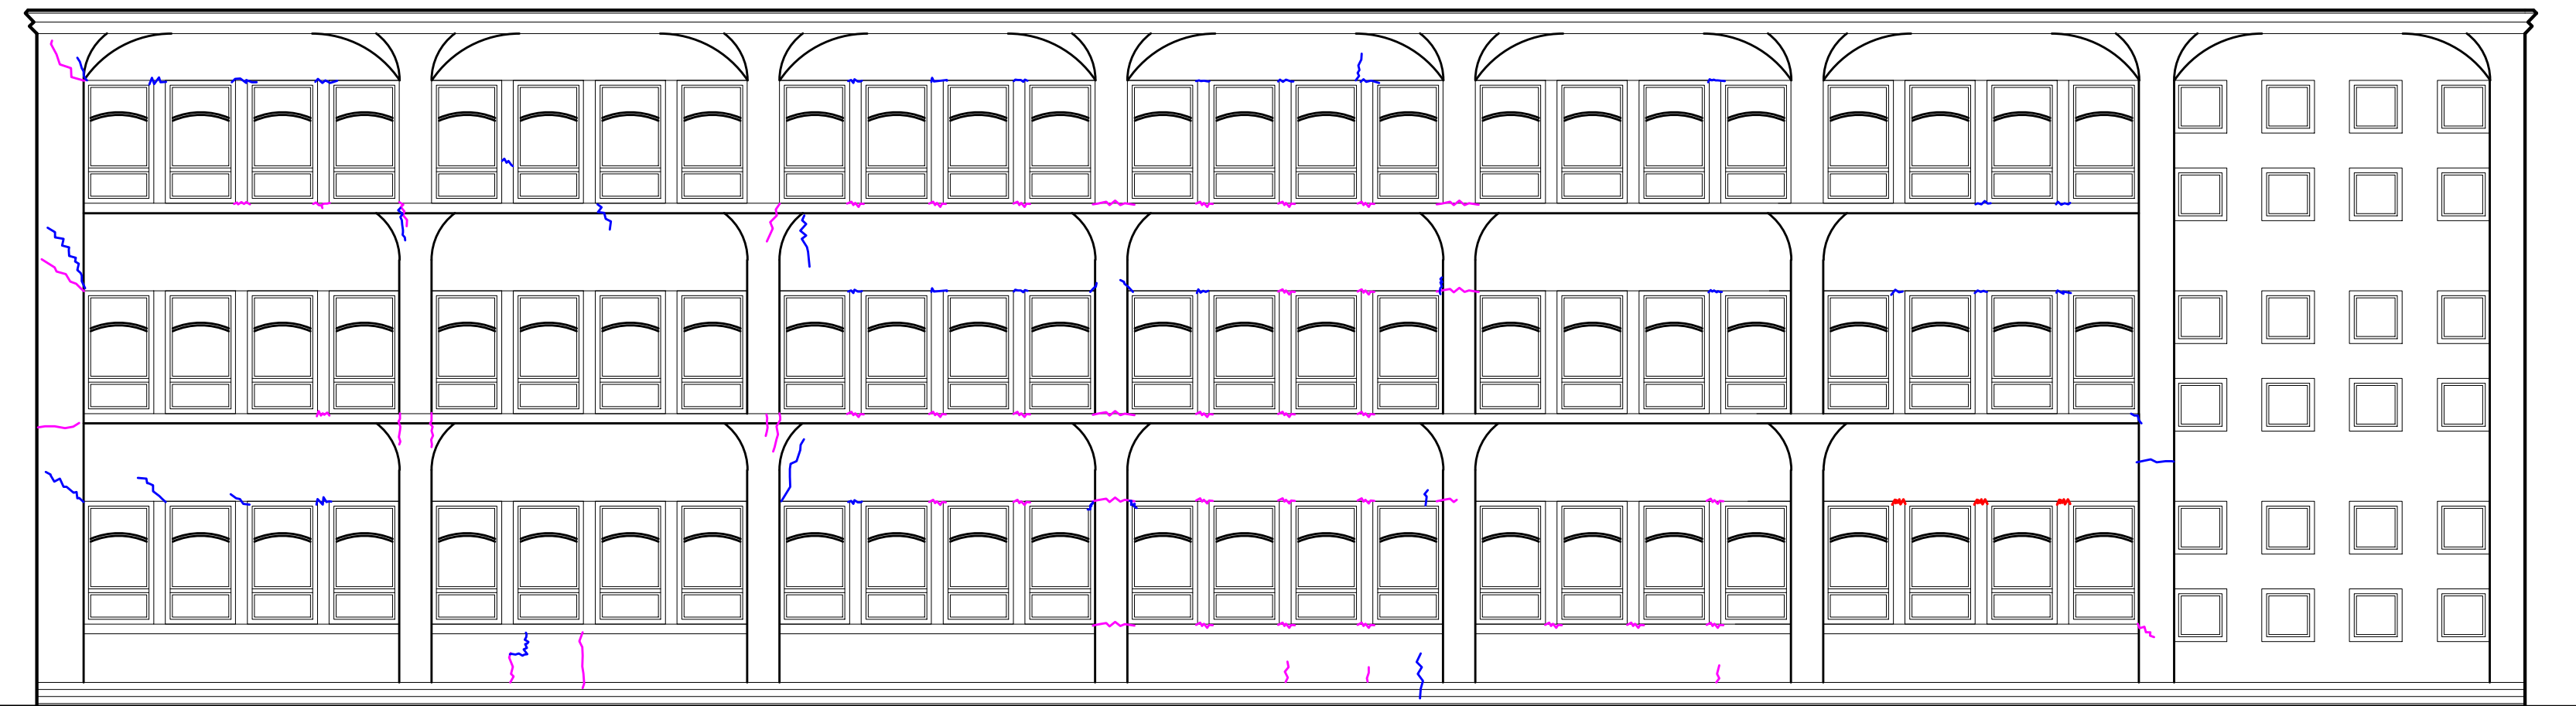


PRŮČELÍ SEVEROZÁPADNÍ

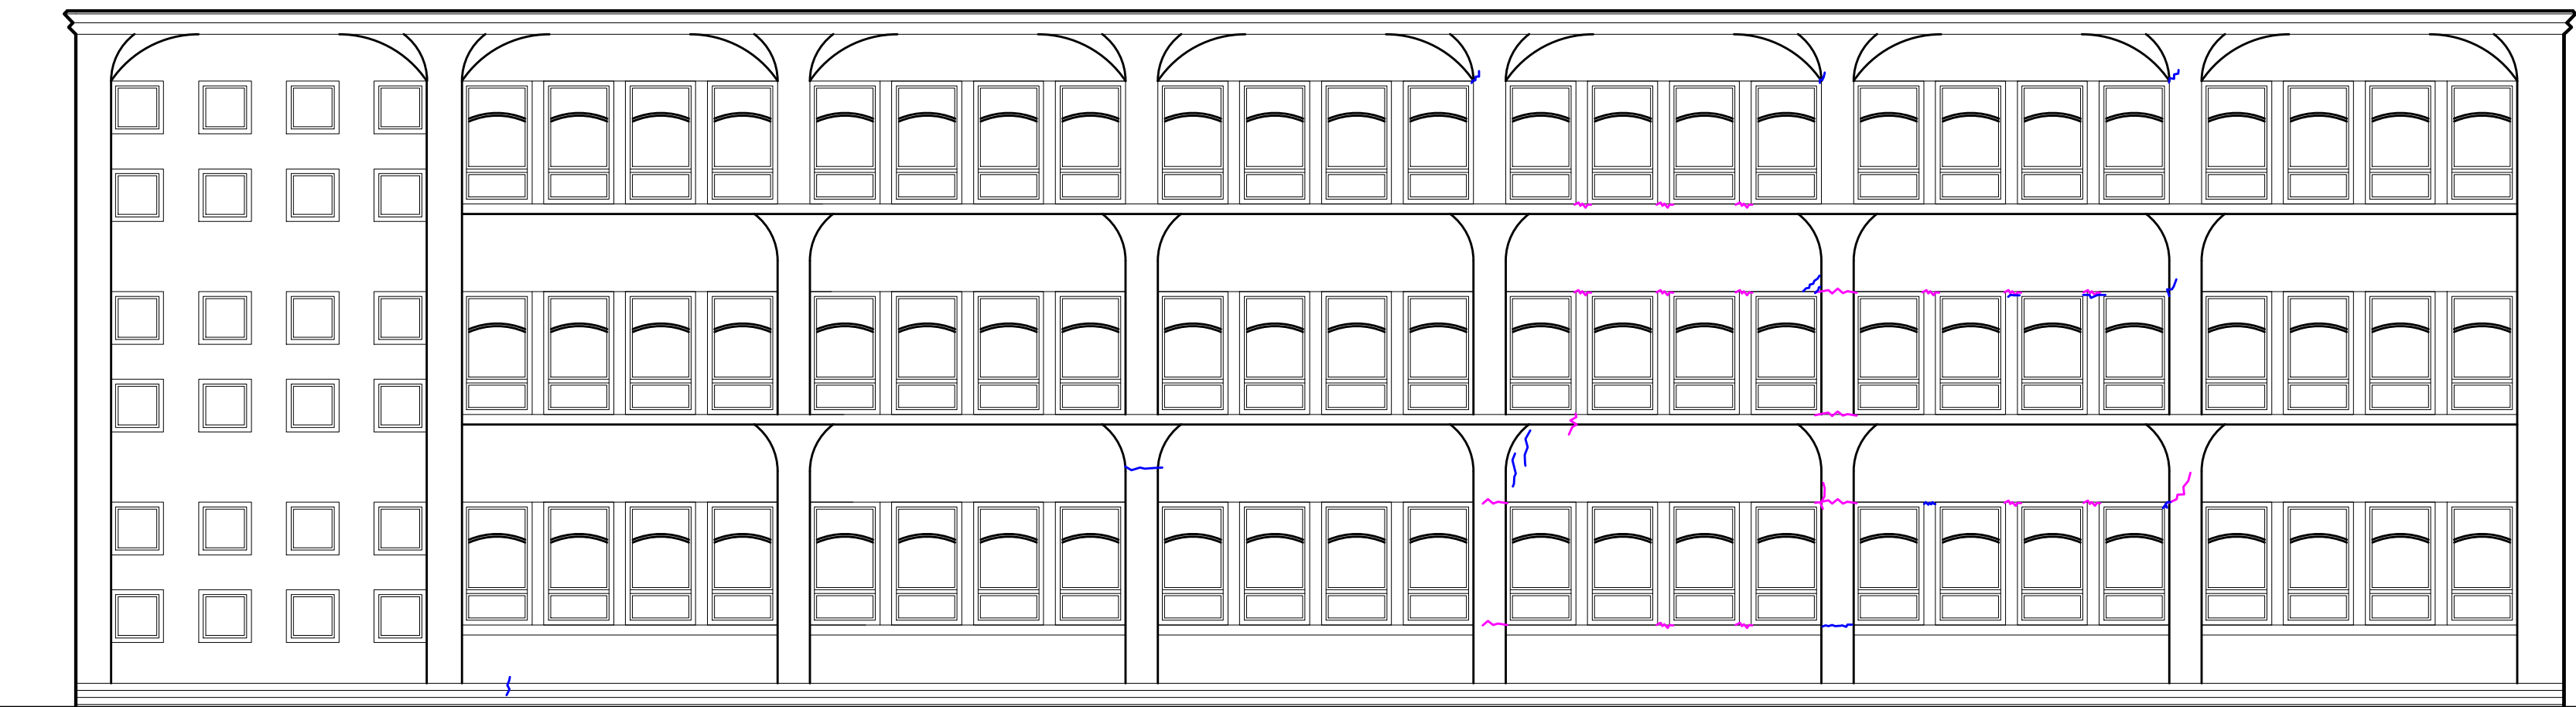

PRŮČELÍ JIHOZÁPADNÍ

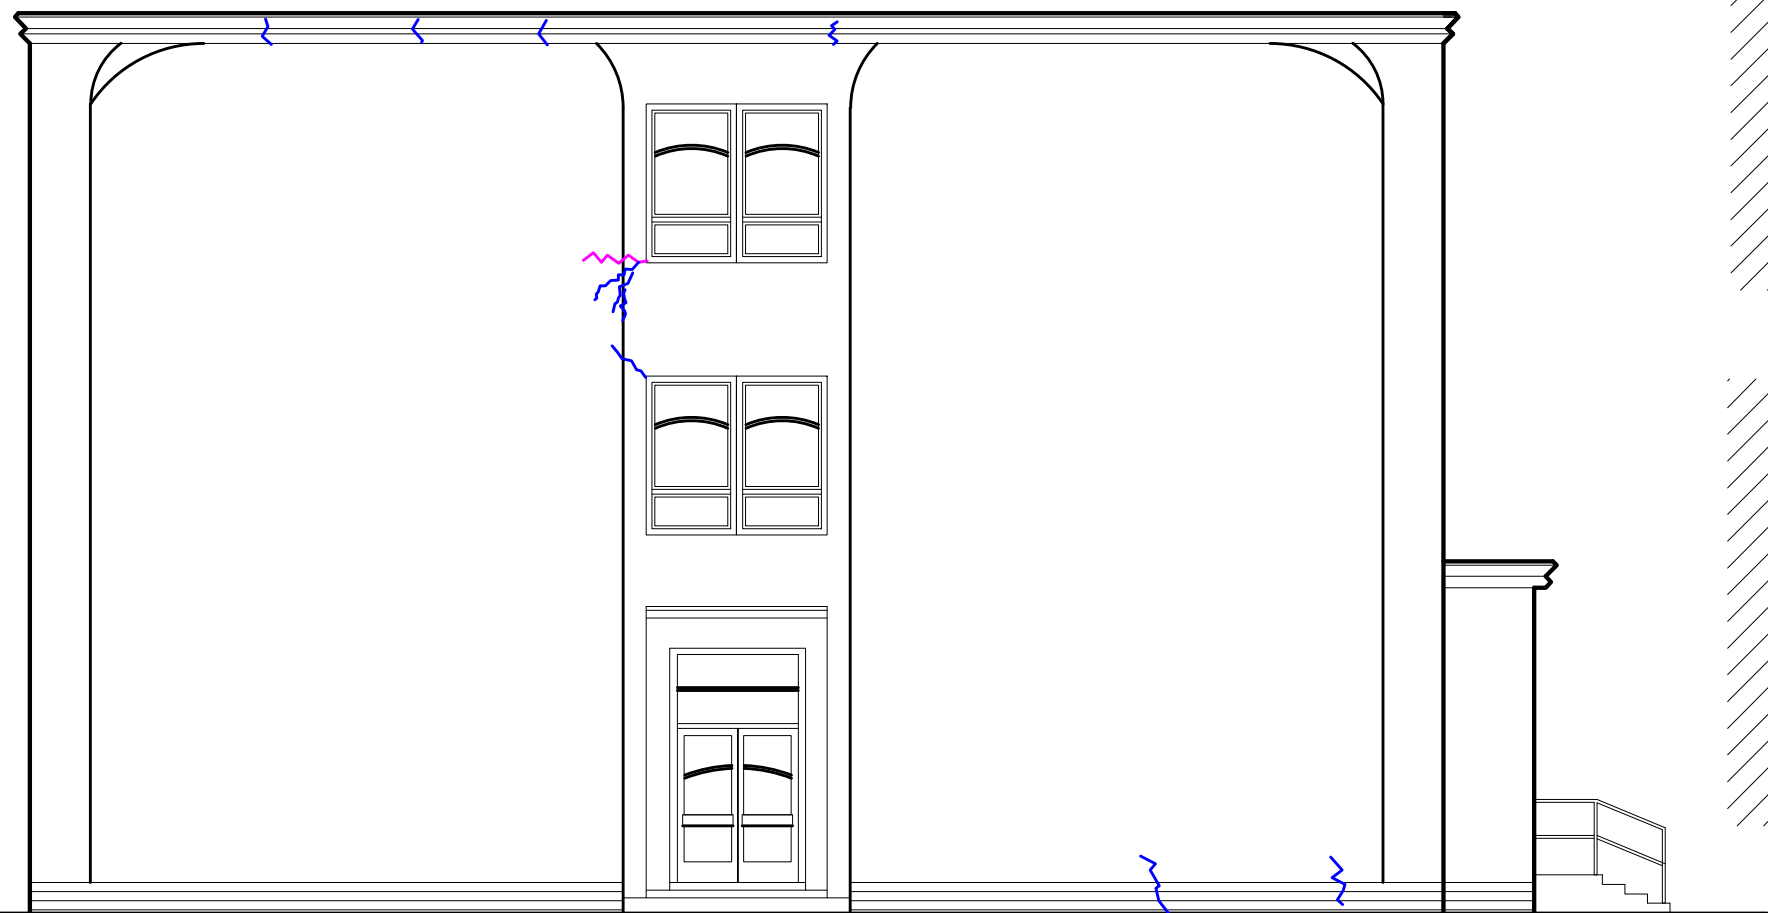

PRŮČELÍ SEVEROVÝCHODNÍ

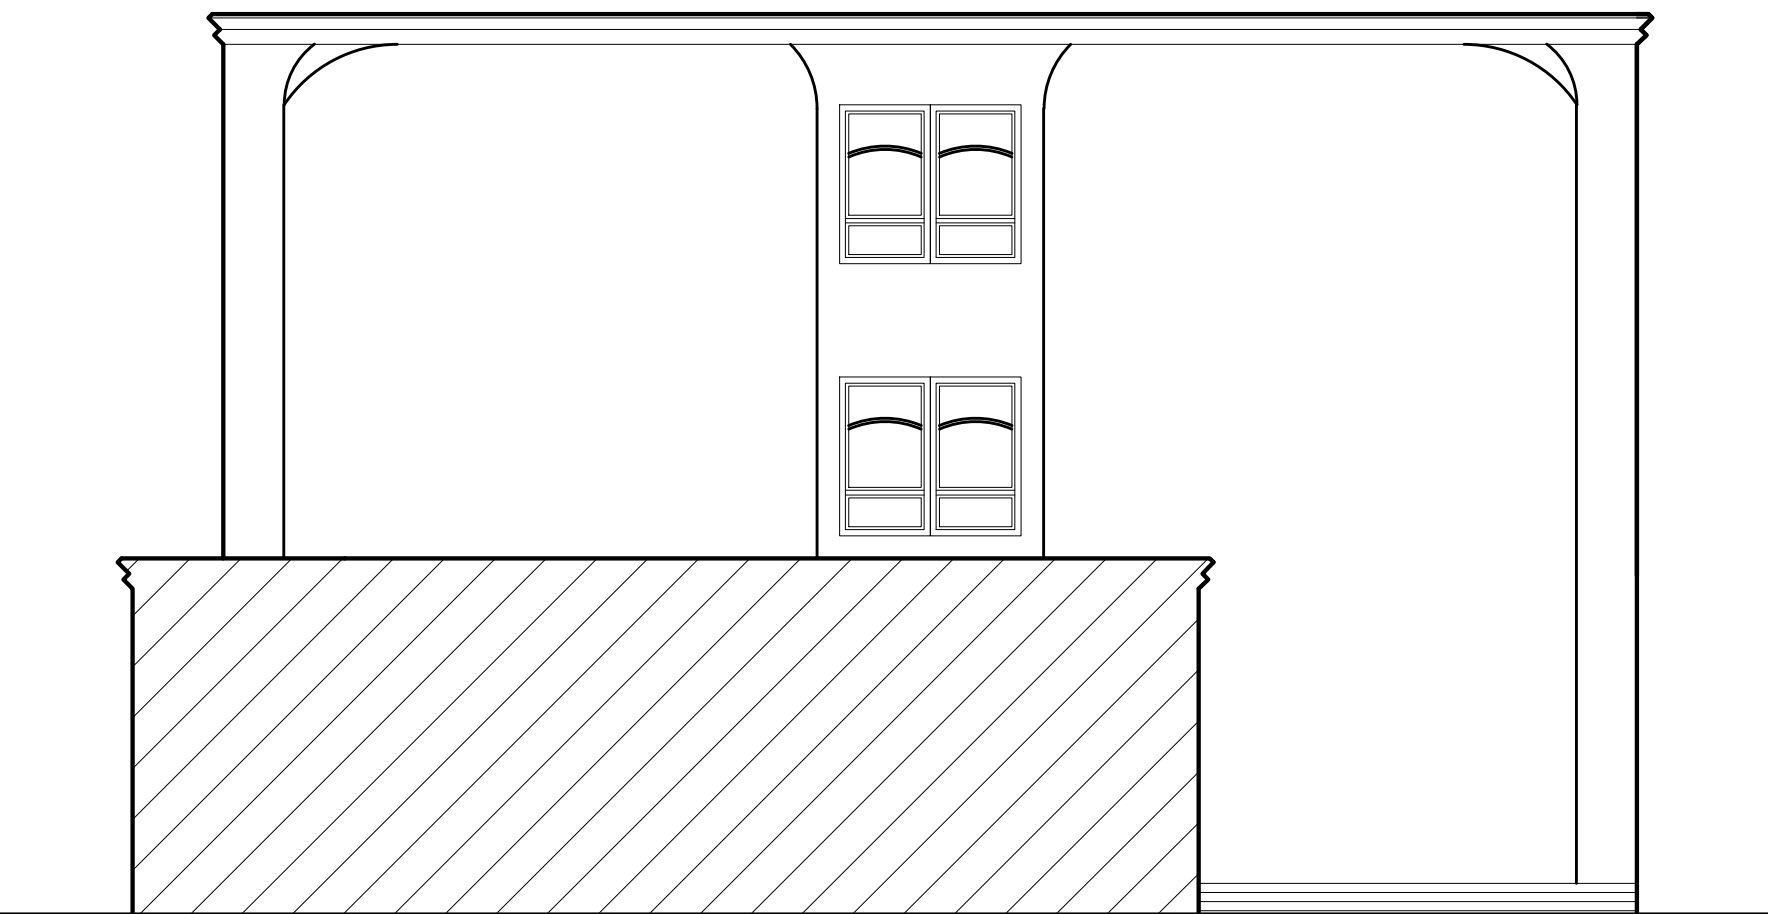

SO-04

PRŮČELÍ JIHOZÁPADNÍ



PRŮČELÍ SEVEROVÝCHODNÍ




LEGENDA :


- Třtiny s rozevřením do 2.0mm identifikované 01/2019, směr stoupání třtin.
- Třtiny s rozevřením nad 2.0mm identifikované 01/2019, směr stoupání třtin. Třtiny významné.
- Třtiny avistád identifikované 01/2019.
- Třtiny ve stropě, třtiny v podlaze identifikované 01/2019.
- Rozevření třtin v [mm] identifikovaných v 01/2019.
- Třtiny nově identifikované v roce 09/2022, směr stoupání třtin.
- 11 Rozevření třtin v [mm] identifikovaných v 09/2022.

SO-02


PRŮČELÍ JIHOVÝCHODNÍ

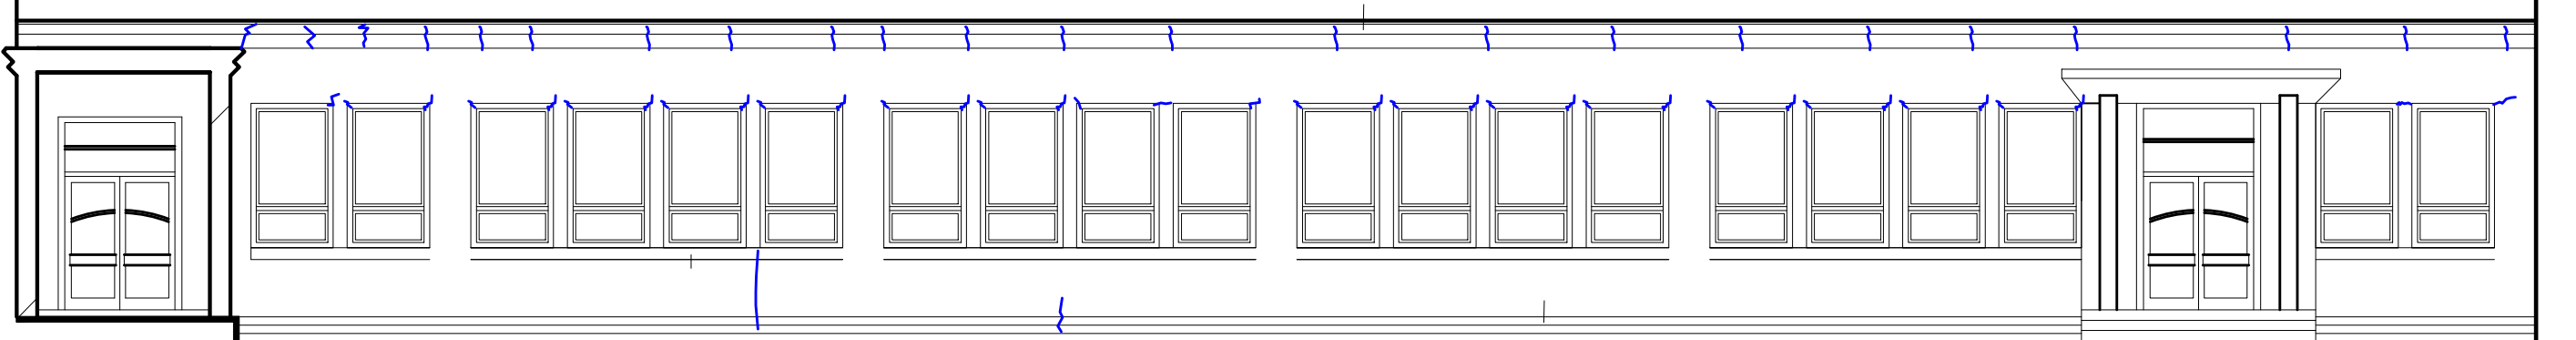

PRŮČELÍ SEVEROZÁPADNÍ

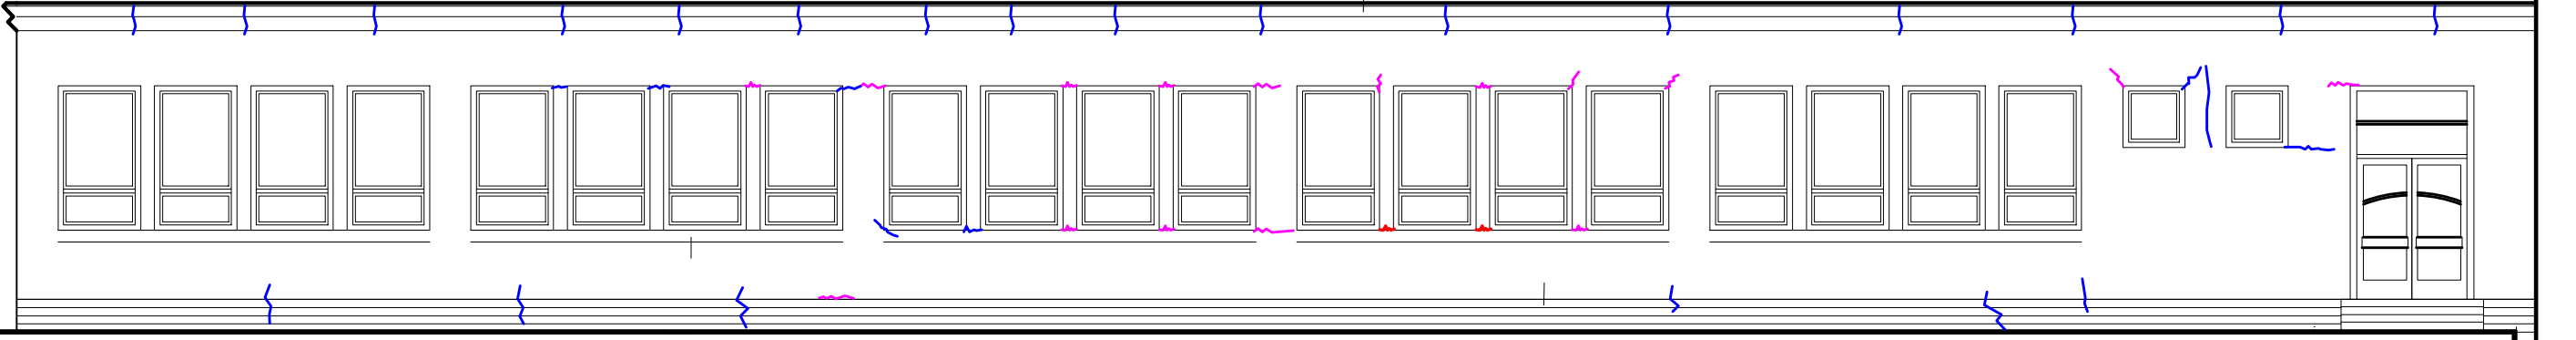


PRŮČELÍ SEVEROVÝCHODNÍ

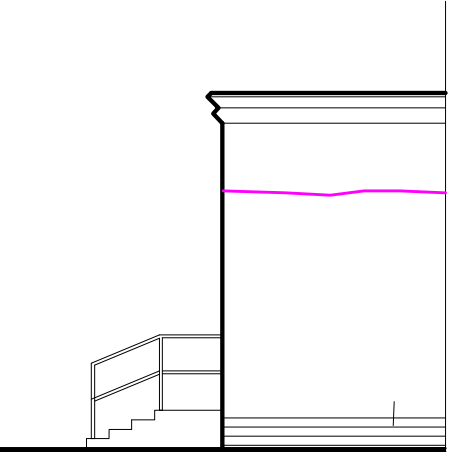


SO-03


PRŮČELÍ SEVEROZÁPADNÍ

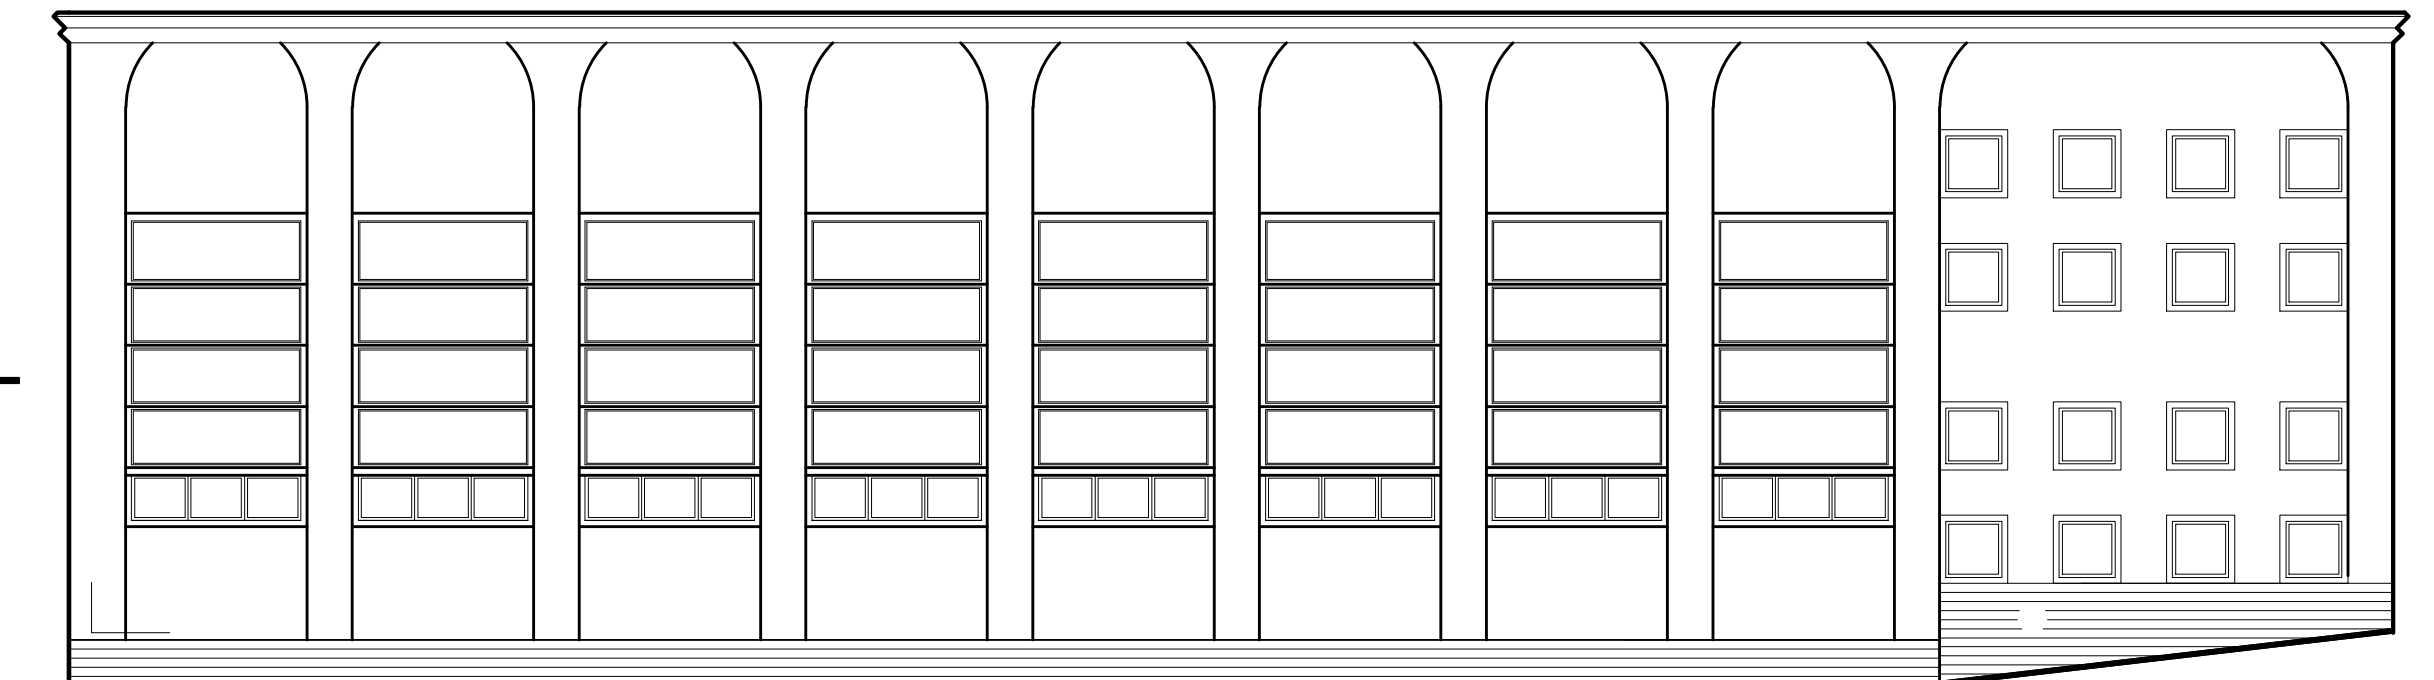


PRŮČELÍ JIHOVÝCHODNÍ

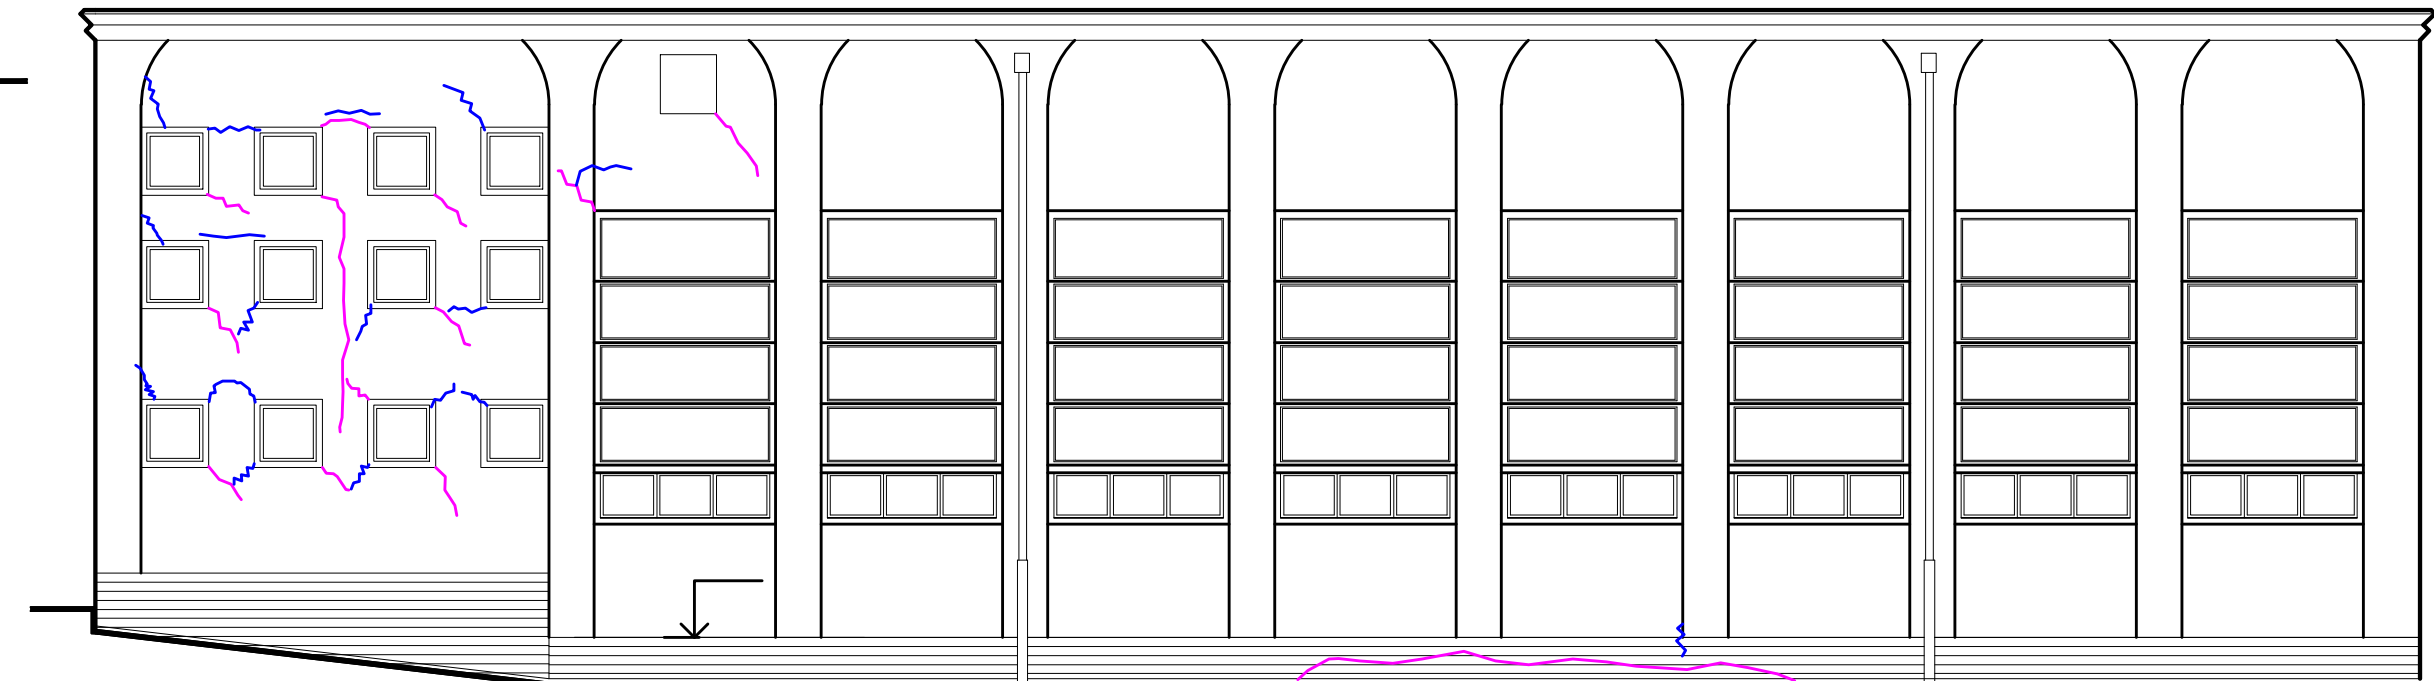

PRŮČELÍ SEVEROVÝCHODNÍ

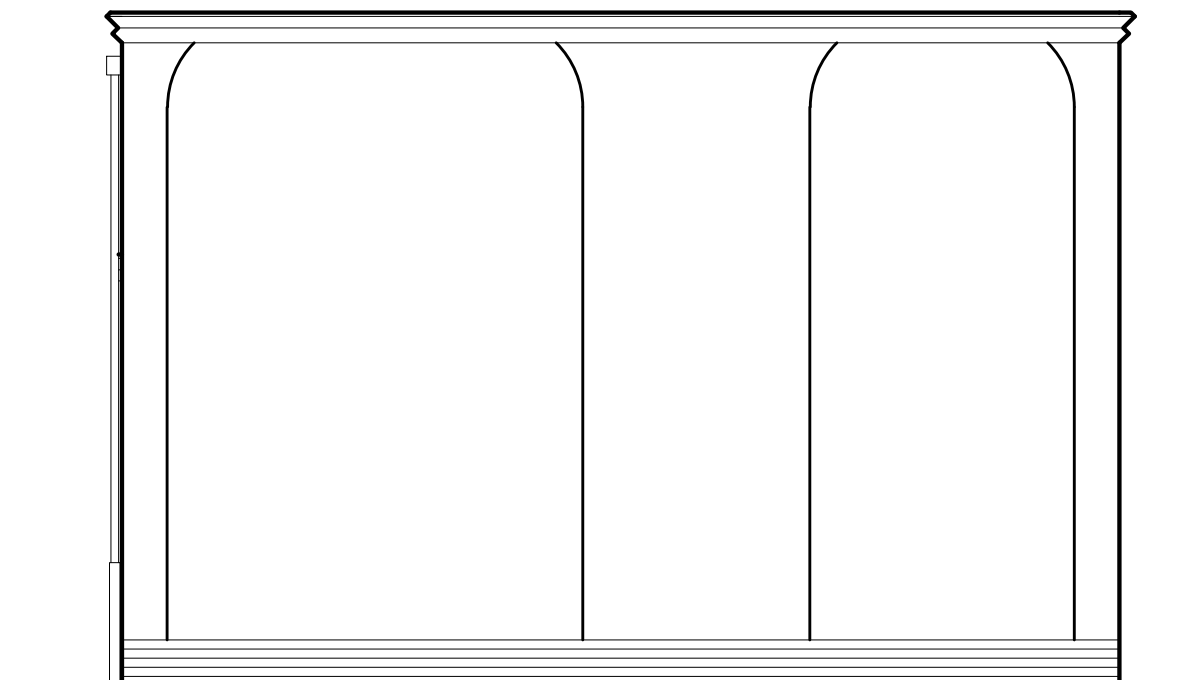

PRŮČELÍ JZ

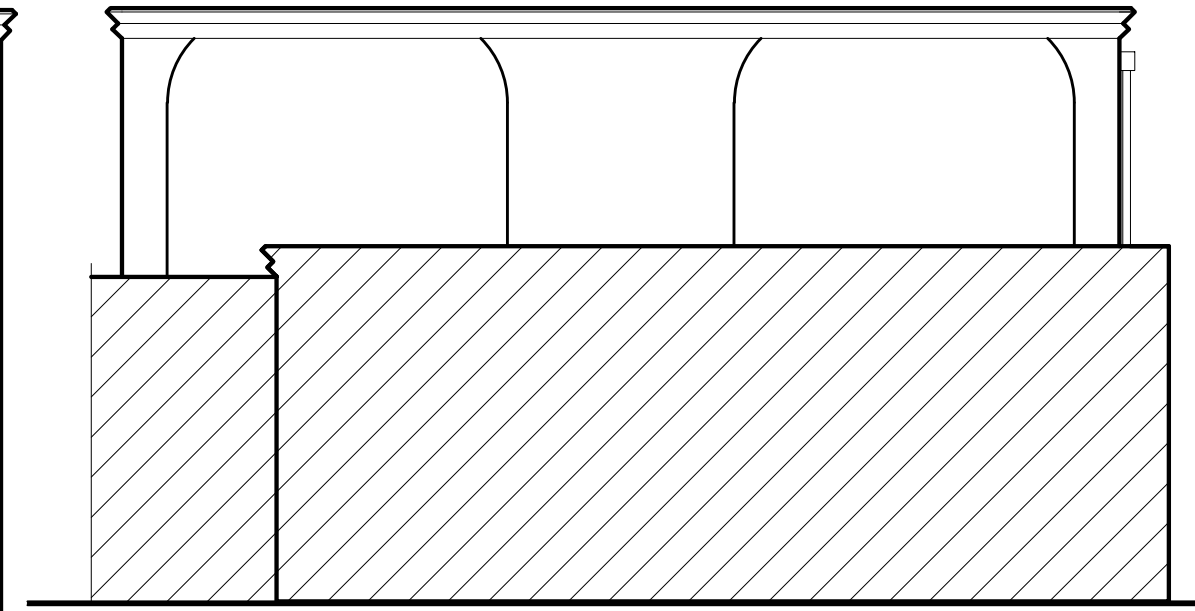


SO-05


PRŮČELÍ JIHOZÁPADNÍ




PRŮČELÍ SEVEROVÝCHODNÍ

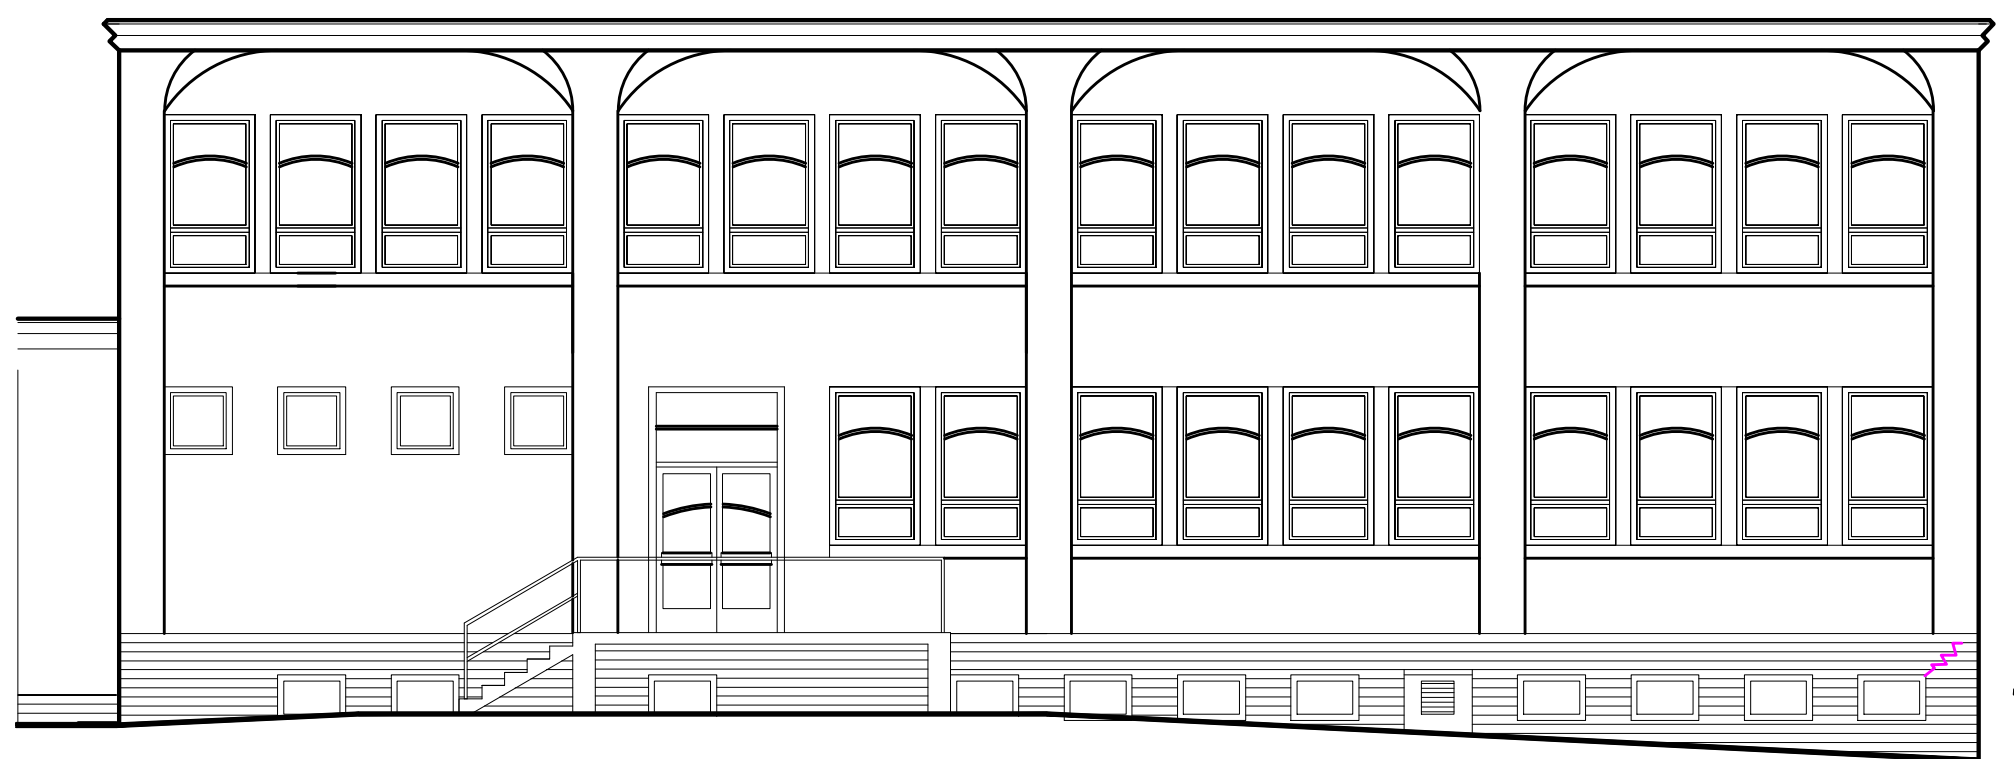

PRŮČELÍ JIHOVÝCHODNÍ

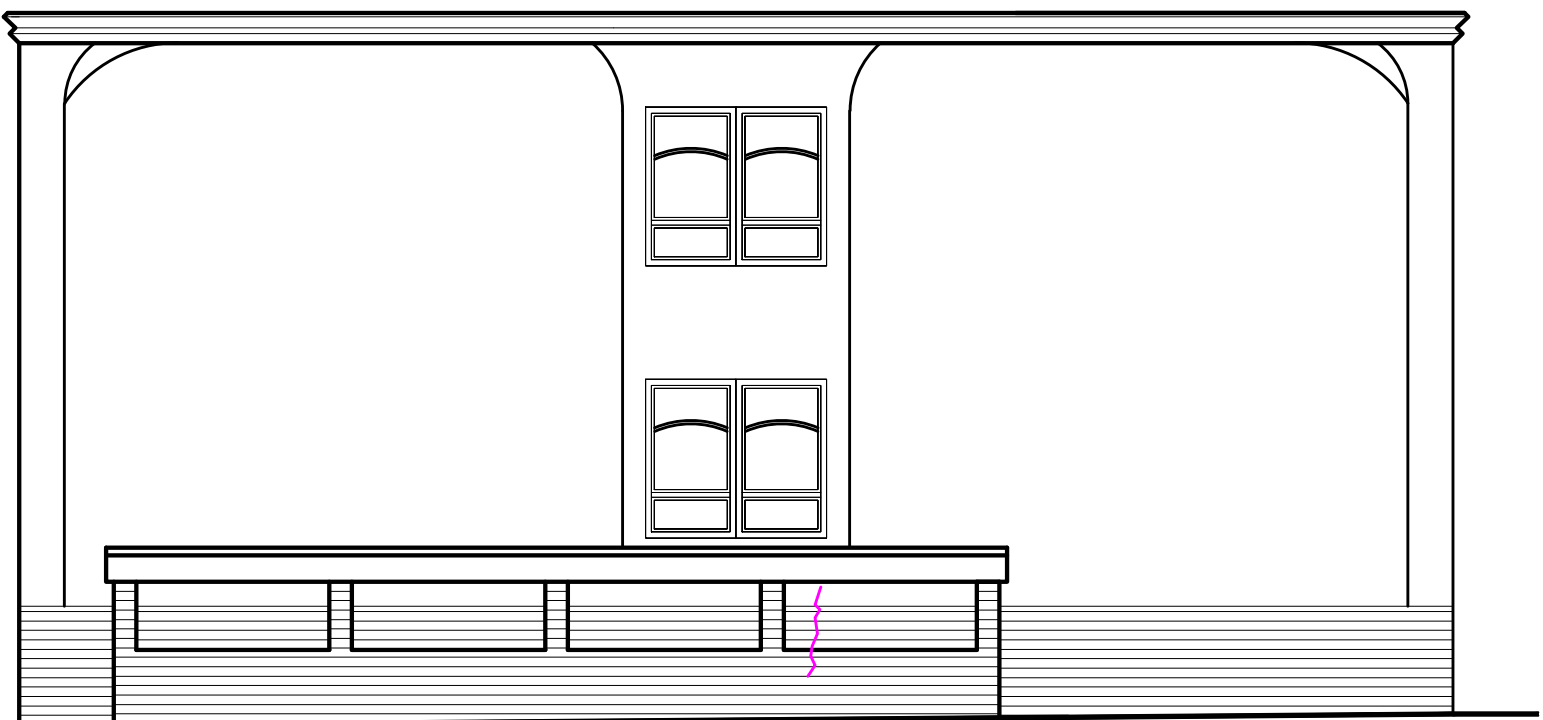

PRŮČELÍ SEVEROVÝCHODNÍ

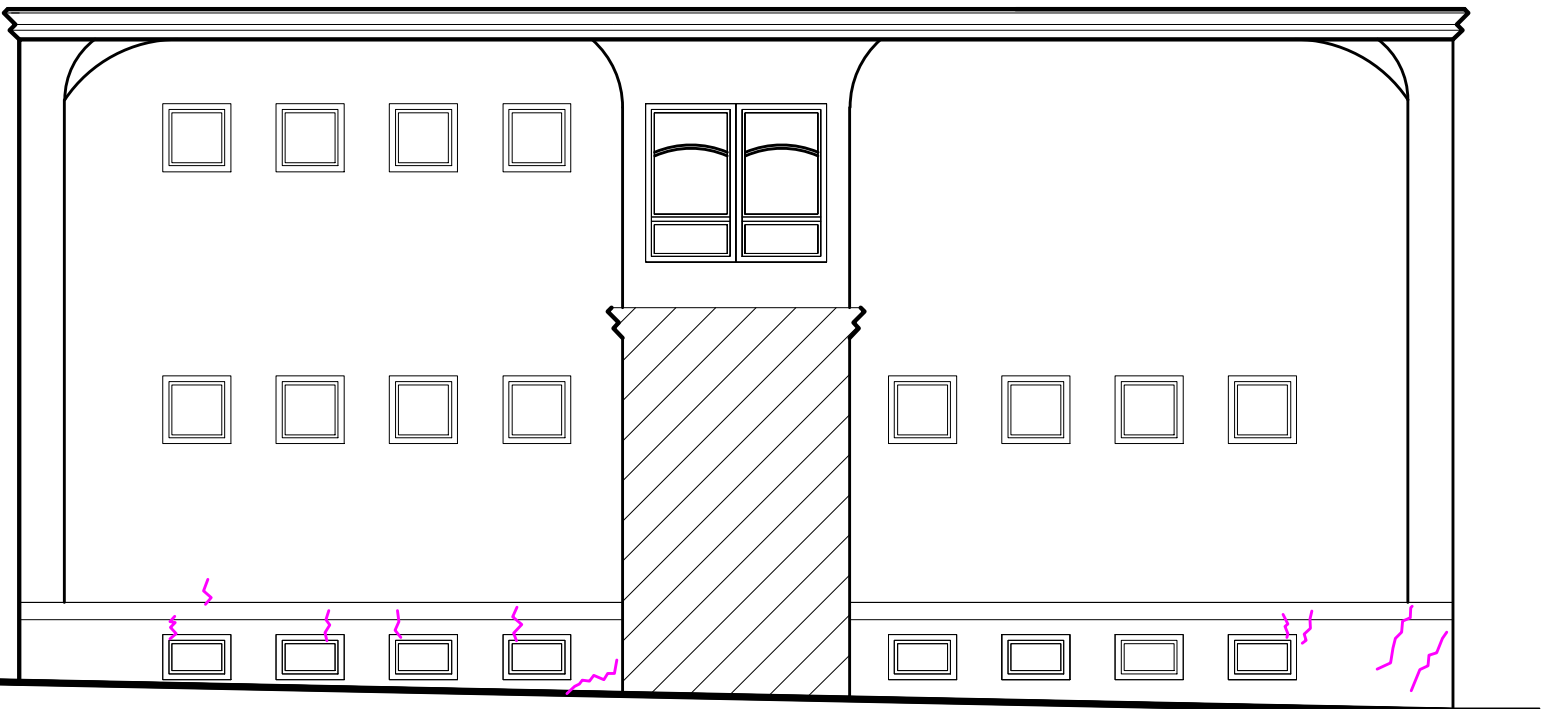

SO-03

SO-02

SO-01

SO-04

SO-05

SO-06

+/-0,000 = 185.500 m. n m.

ZODP. PROJ. PROJEKTANT	Ing. M. Špička Ing. M. Špička	PROJEKTOVATEL Ing. M. Špička
Objednatel : Obec Prušánky, Prušánky 100, 696 21 Prušánky, IČ 000283226, DIČ CZ000283226	Stavba : MÍSTO STAVBY - K. a. Prušánky (7345211), parc. č. 66	PROJEKTOVATEL Ing. M. Špička, s.r.o. Klatavská 34, 602 00 Brno IČ 26278381, DIČ CZ26278381, Tel. 604 349 357 web: www.projektovatel.cz
ZHDNOCENÍ PORUŠENÍ OBJEKTŮ S001+S003 ZŠ A MŠ PRUŠÁNKY		STUPĚŇ Zhdnocení
Školní 289/1666, 696 21, Prušánky		FORMAT 18 A4
PASPORTIZACE PORUŠENÍ–POHLEDY		DATUM 09/2022
		Č. AKCE 111–2022
		MĚŘÍTKO 1:100
		Č. PŘÍLOHY D.03