



POHLED JV; M 1:100

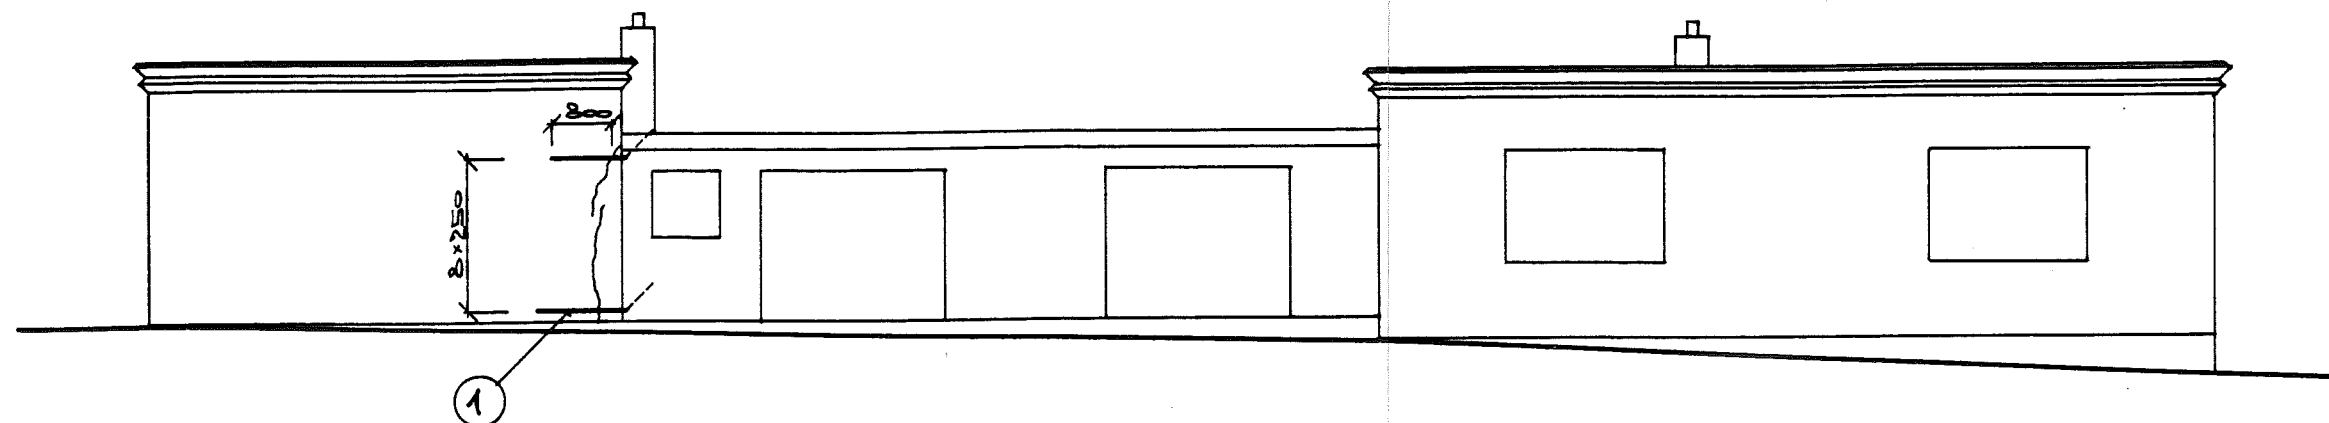

POHLED SZ; M 1:100

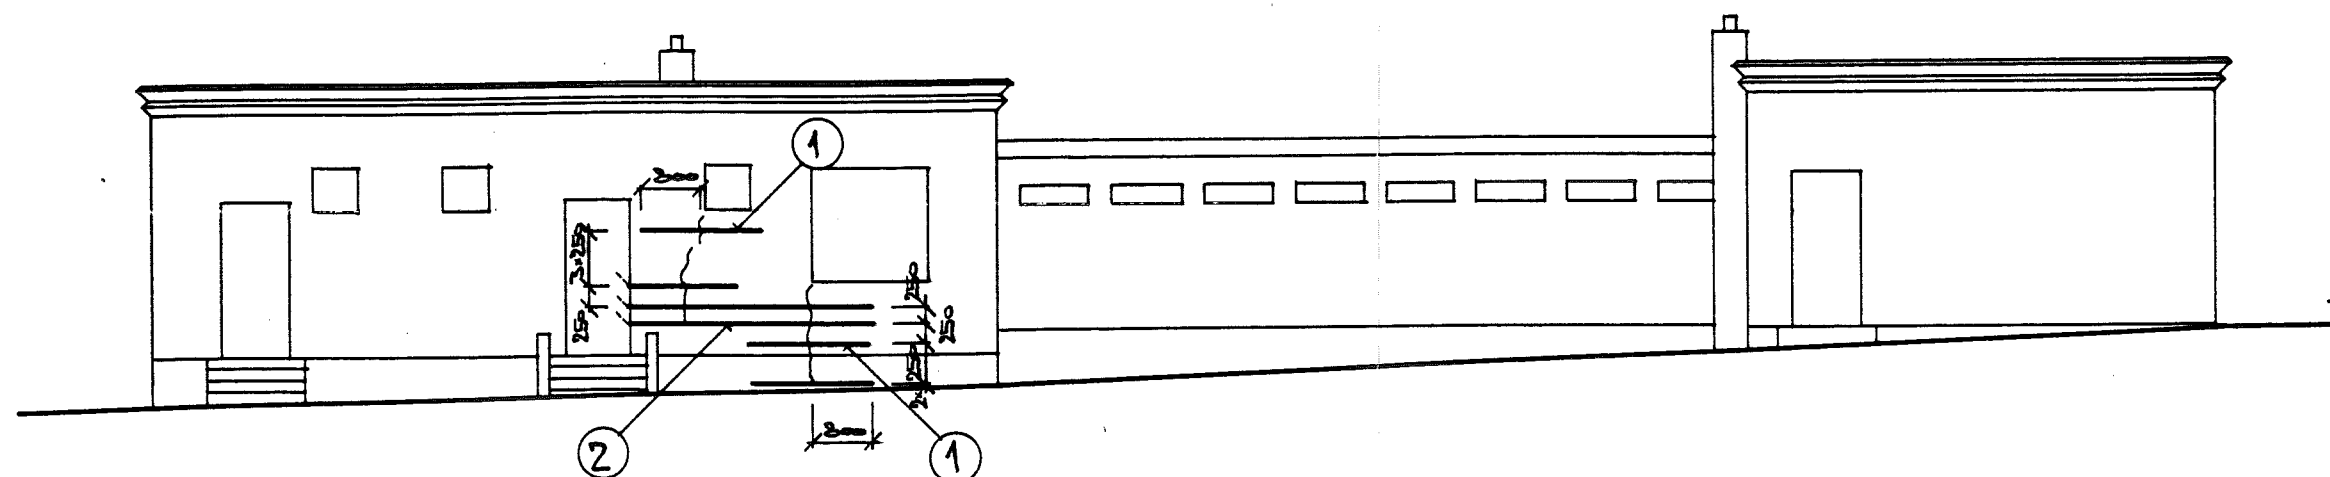

6

**ING. JIŘÍ ILČÍK, PROJEKČNÍ a STATICKÁ KANCELÁŘ**  
 AUTORIZOVANÝ INŽENÝR PRO PRÁCI VE STAVBÁCH, STATIKU A DYNAMIKU STAVEB  
 CZ-696 18 LUŽICE, OKR. NOVÝ DVOŘEK, UL. SV. JAKUBA 37, TEL. 0628/29455

VYPRACOVAL ING. M. JUNGWIETH *Jungwirth*

PS

STAVEBA

05 / 2000

REKONSTRUKCE ZŠ TRUŠANKY -  
 HAVARIE

VERZÍ:  
 1:100

ZMĚNA:

PROJEKTANT V:  
 M

ZMĚNA:

OBSAH: BYT, GARÁŽE A SKLAD - SO OG.  
 STATICKÉ ZAJIŠTĚNÍ OBVOD. PLÁŠTĚ

ZAK. ČÍSLO  
 OG-2000

VÝKRES ČÍSLO  
 03.