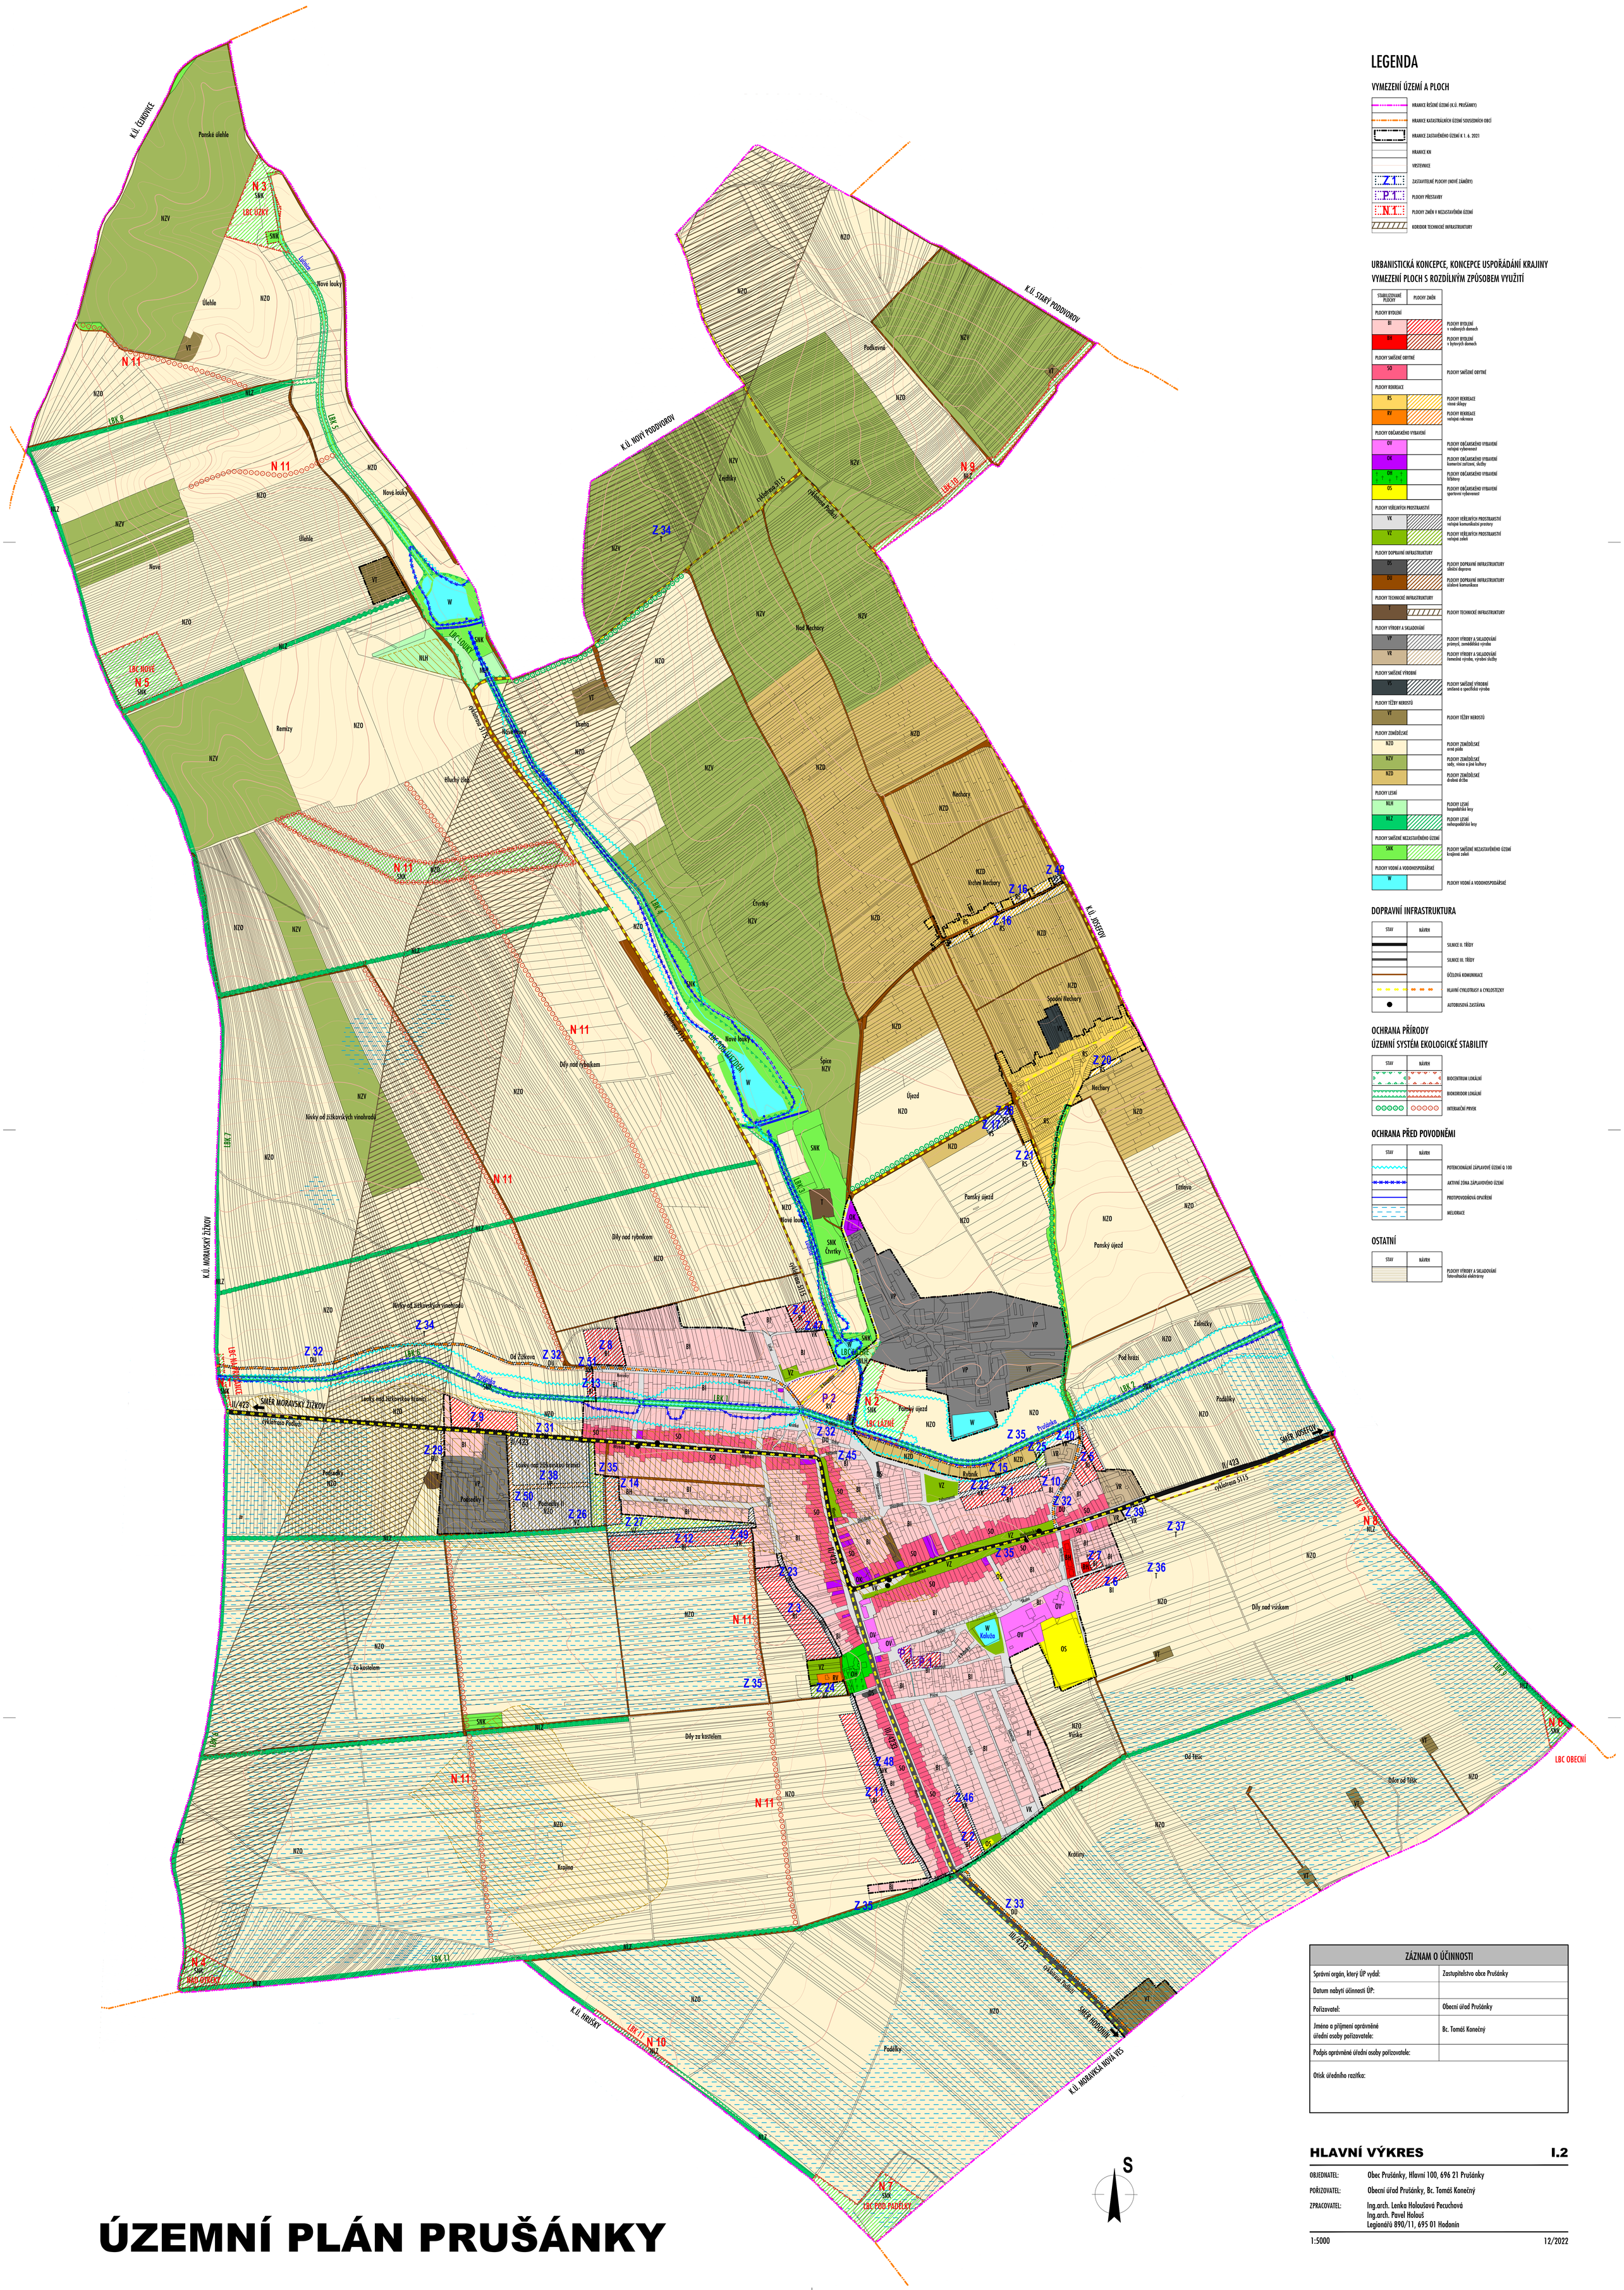


# LEGENDA

## VYMEZENÍ ÚZEMÍ A PLOCH

- HRANICE ŘEŠENÉ ÚZEMÍ (K.Ú. PRUŠÁNKY)
- HRANICE KATASTRÁLNÍCH ÚZEMÍ SOUSEDNÍCH OBCÍ
- HRANICE ZASTAVĚNÉHO ÚZEMÍ K 1. 6. 2021
- HRANICE KN
- VRSTEVNICE
- Z 1 — ZASTAVITELNÉ PLOCHY (NOVÉ ZÁMĚRY)
- P 1 — PLOCHY PŘESTAVBY
- N 1 — PLOCHY ZMĚN V NEZASTAVĚNÉM ÚZEMÍ
- KORIDOR TECHNICKÉ INFRASTRUKTURY

## URBANISTICKÁ KONCEPCE, KONCEPCE USPOŘÁDÁNÍ KRAJINY
## VYMEZENÍ PLOCH S ROZDÍLNÝM ZPŮSOBEM VYUŽITÍ

| STABILIZOVANÉ PLOCHY | PLOCHY ZMĚN | |
|---|---|---|
| PLOCHY BYDLENÍ | | |
| BI | | PLOCHY BYDLENÍ v rodinných domech |
| BH | | PLOCHY BYDLENÍ v bytových domech |
| PLOCHY SMÍŠENÉ OBYTNÉ | | |
| SO | | PLOCHY SMÍŠENÉ OBYTNÉ |
| PLOCHY REKREACE | | |
| RS | | PLOCHY REKREACE vinné sklepy |
| RV | | PLOCHY REKREACE veřejná rekreace |
| PLOCHY OBČANSKÉHO VYBAVENÍ | | |
| OV | | PLOCHY OBČANSKÉHO VYBAVENÍ veřejná vybavenost |
| OK | | PLOCHY OBČANSKÉHO VYBAVENÍ komerční zařízení, služby |
| OH | | PLOCHY OBČANSKÉHO VYBAVENÍ hřbitovy |
| OS | | PLOCHY OBČANSKÉHO VYBAVENÍ sportovní vybavenost |
| PLOCHY VEŘEJNÝCH PROSTRANSTVÍ | | |
| VK | | PLOCHY VEŘEJNÝCH PROSTRANSTVÍ veřejné komunikační prostory |
| VZ | | PLOCHY VEŘEJNÝCH PROSTRANSTVÍ veřejná zeleň |
| PLOCHY DOPRAVNÍ INFRASTRUKTURY | | |
| DS | | PLOCHY DOPRAVNÍ INFRASTRUKTURY silniční doprava |
| DU | | PLOCHY DOPRAVNÍ INFRASTRUKTURY účelové komunikace |
| PLOCHY TECHNICKÉ INFRASTRUKTURY | | |
| T | | PLOCHY TECHNICKÉ INFRASTRUKTURY |
| PLOCHY VÝROBY A SKLADOVÁNÍ | | |
| VP | | PLOCHY VÝROBY A SKLADOVÁNÍ průmysl, zemědělská výroba |
| VR | | PLOCHY VÝROBY A SKLADOVÁNÍ řemeslná výroba, výrobní služby |
| PLOCHY SMÍŠENÉ VÝROBNÍ | | |
| VS | | PLOCHY SMÍŠENÉ VÝROBNÍ smíšená a specifická výroba |
| PLOCHY TĚŽBY NEROSTŮ | | |
| VT | | PLOCHY TĚŽBY NEROSTŮ |
| PLOCHY ZEMĚDĚLSKÉ | | |
| NZO | | PLOCHY ZEMĚDĚLSKÉ orná půda |
| NZV | | PLOCHY ZEMĚDĚLSKÉ sady, vinice a jiné kultury |
| NZD | | PLOCHY ZEMĚDĚLSKÉ drobná dřeva |
| PLOCHY LESNÍ | | |
| NLH | | PLOCHY LESNÍ hospodářské lesy |
| NLZ | | PLOCHY LESNÍ mehospodářské lesy |
| PLOCHY SMÍŠENÉ NEZASTAVĚNÉHO ÚZEMÍ | | |
| SNK | | PLOCHY SMÍŠENÉ NEZASTAVĚNÉHO ÚZEMÍ krajinná zeleň |
| PLOCHY VODNÍ A VODOHOSPODÁŘSKÉ | | |
| W | | PLOCHY VODNÍ A VODOHOSPODÁŘSKÉ |

## DOPRAVNÍ INFRASTRUKTURA

| STAV | NÁVRH | |
|---|---|---|
| | | SILNICE II. TŘÍDY |
| | | SILNICE III. TŘÍDY |
| | | ÚČELOVÁ KOMUNIKACE |
| | | HLAVNÍ CYKLOTRASY A CYKLOSTEZKY |
| | | AUTOBUSOVÁ ZASTÁVKA |

## OCHRANA PŘÍRODY
## ÚZEMNÍ SYSTÉM EKOLOGICKÉ STABILITY

| STAV | NÁVRH | |
|---|---|---|
| | | BIOCENTRUM LOKÁLNÍ |
| | | BIOKORIDOR LOKÁLNÍ |
| | | INTERAKČNÍ PRVEK |

## OCHRANA PŘED POVODNĚMI

| STAV | NÁVRH | |
|---|---|---|
| | | POTENCIONÁLNÍ ZÁPLAVOVÉ ÚZEMÍ Q 100 |
| | | AKTIVNÍ ZÓNA ZÁPLAVOVÉHO ÚZEMÍ |
| | | PROTIPOVODŇOVÁ OPATŘENÍ |
| | | MELIORACE |

## OSTATNÍ

| STAV | NÁVRH | |
|---|---|---|
| | | PLOCHY VÝROBY A SKLADOVÁNÍ fotovoltaické elektrárny |

| ZÁZNAM O ÚČINNOSTI | |
|---|---|
| Správní orgán, který ÚP vydal: | Zastupitelstvo obce Prušánky |
| Datum nabytí účinnosti ÚP: | |
| Pořizovatel: | Obecní úřad Prušánky |
| Jméno a příjmení oprávněné úřední osoby pořizovatele: | Bc. Tomáš Konečný |
| Podpis oprávněné úřední osoby pořizovatele: | |
| Otisk úředního razítka: | |

## HLAVNÍ VÝKRES — I.2

OBJEDNATEL: Obec Prušánky, Hlavní 100, 696 21 Prušánky

POŘIZOVATEL: Obecní úřad Prušánky, Bc. Tomáš Konečný

ZPRACOVATEL: Ing.arch. Lenka Holoušová Pecuchová
Ing.arch. Pavel Holouš
Legionářů 890/11, 695 01 Hodonín

1:5000 — 12/2022

# ÚZEMNÍ PLÁN PRUŠÁNKY