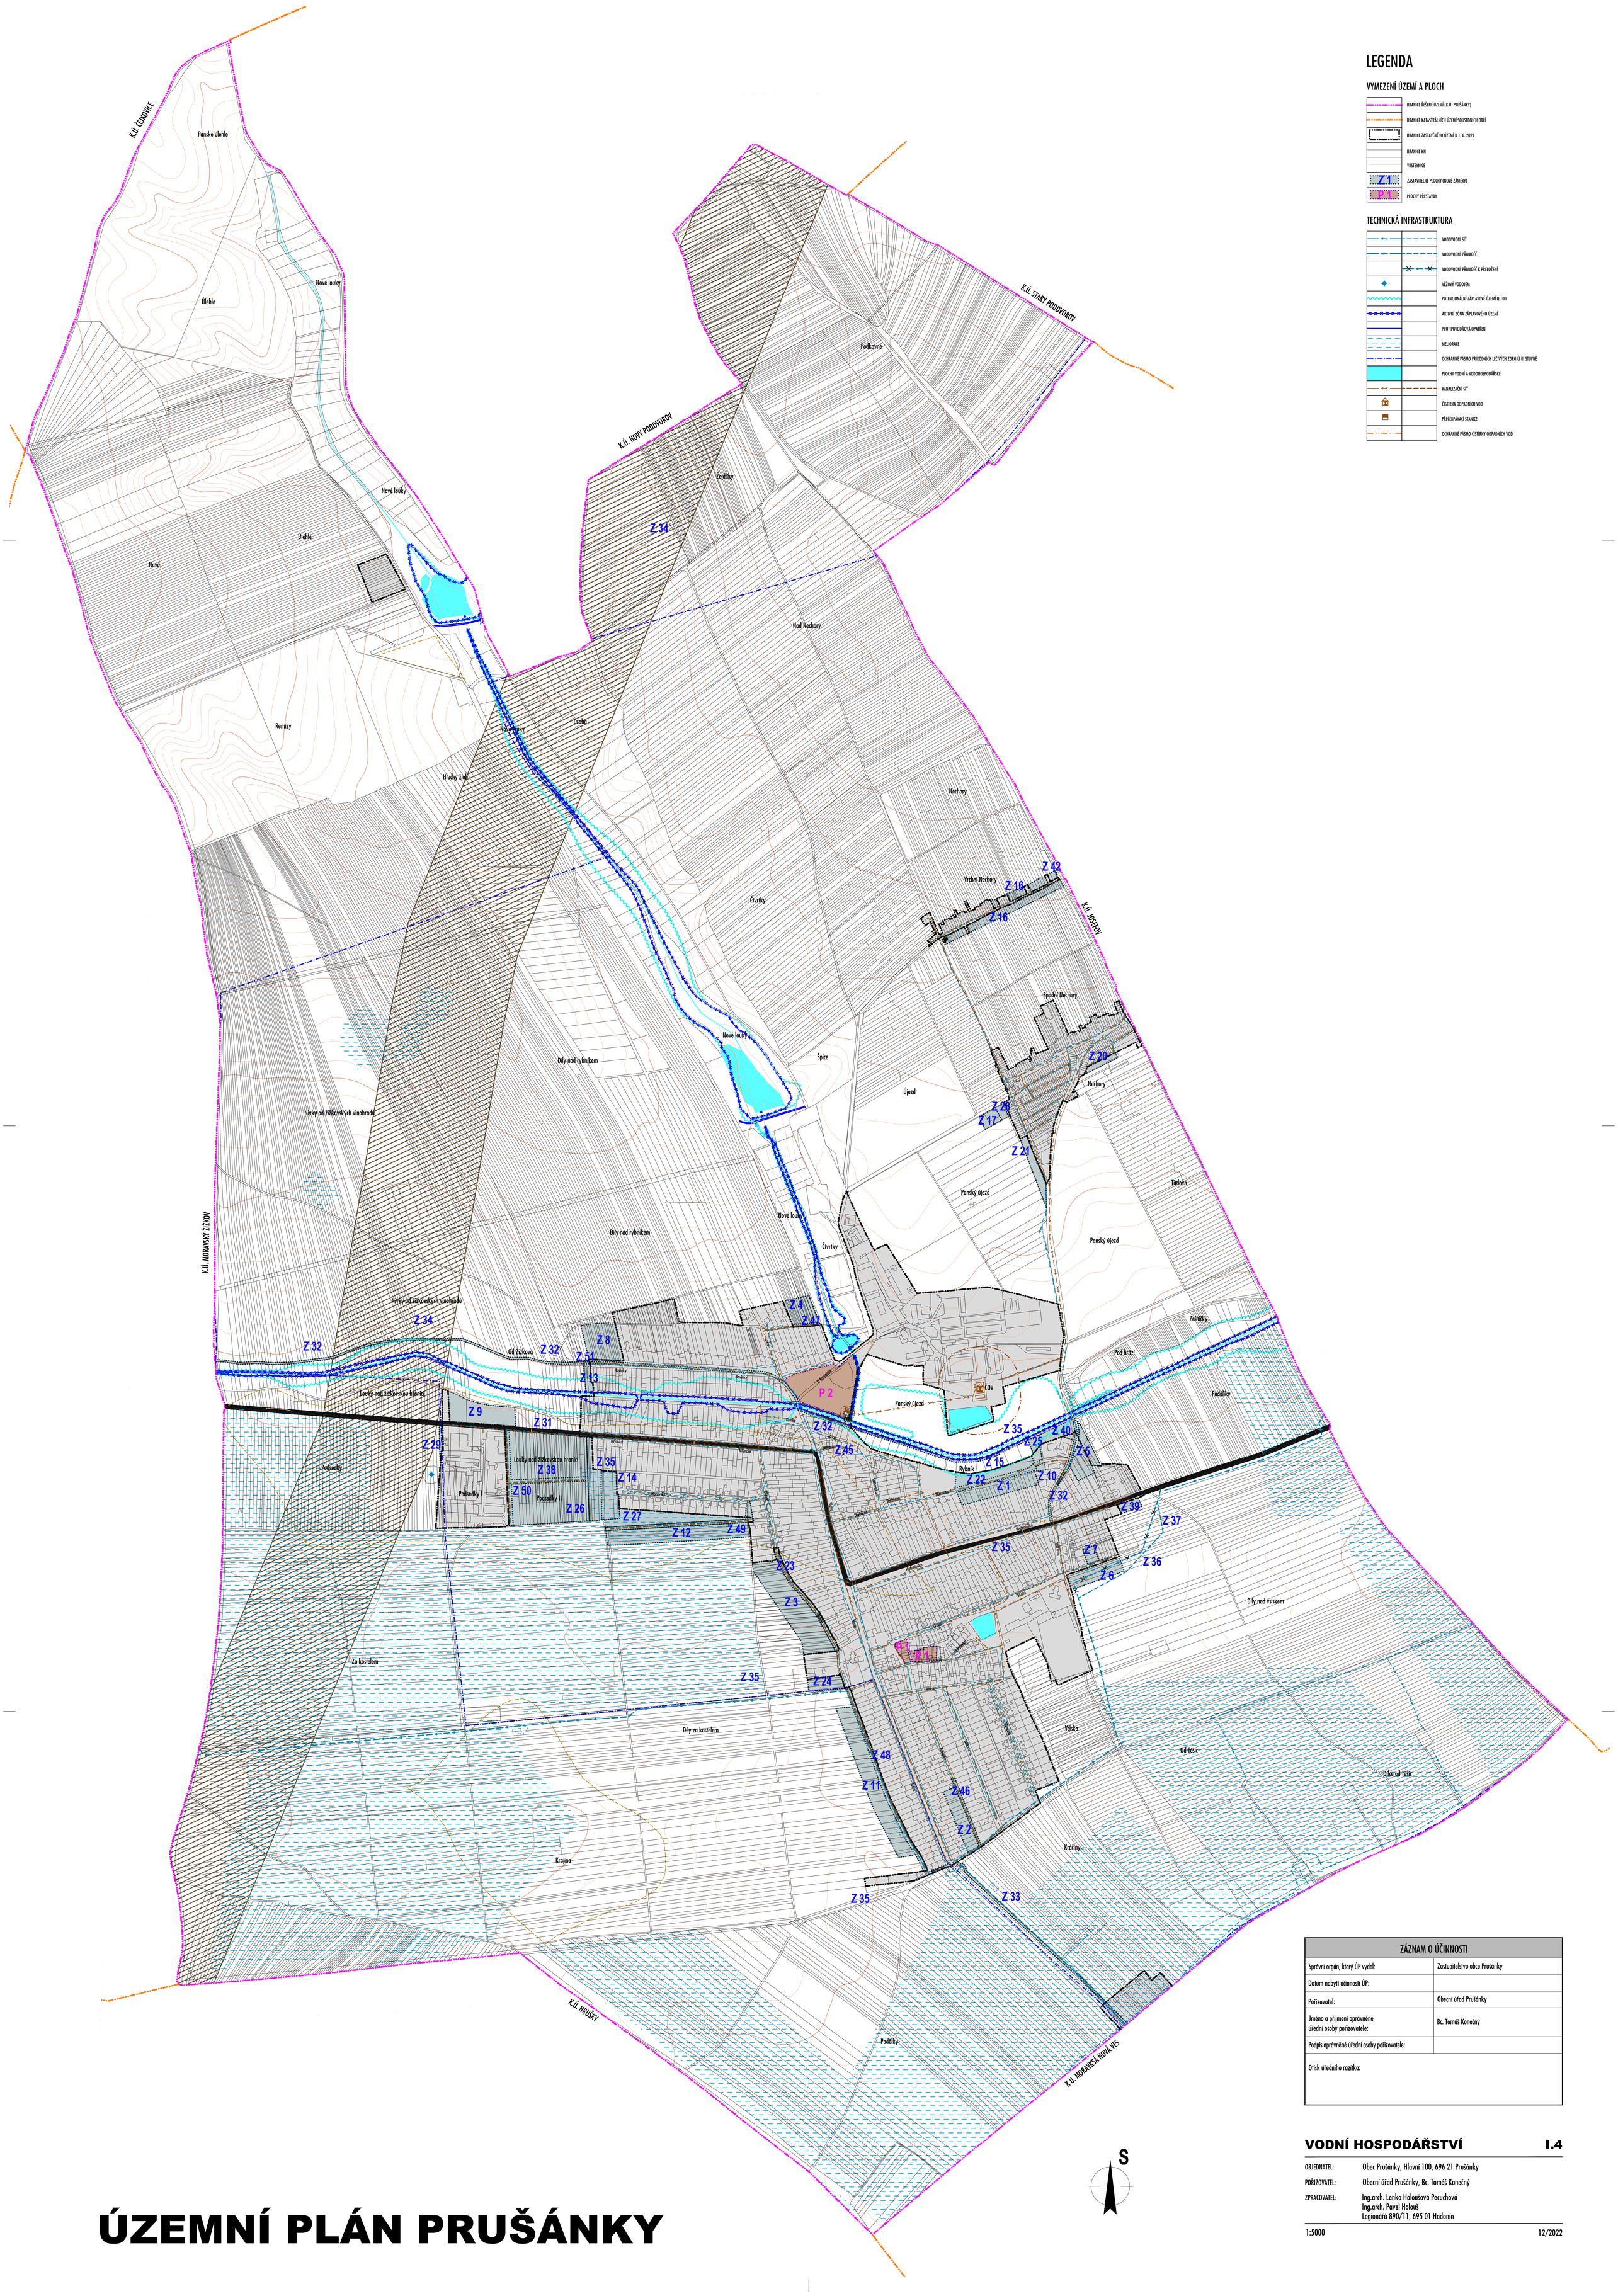

LEGENDA

VYMEZENÍ ÚZEMÍ A PLOCH

- HRANICE ŘEŠENÉ ÚZEMÍ (K.Ú. PRUŠÁNKY)
- HRANICE KATASTRÁLNÍCH ÚZEMÍ SOUSEDNÍCH OBCÍ
- HRANICE ZASTAVĚNÉHO ÚZEMÍ K 1. 6. 2021
- HRANICE KN
- VRSTEVNICE
- Z1 ZASTAVITELNÉ PLOCHY (NOVÉ ZÁMĚRY)
- P1 PLOCHY PŘESTAVBY

TECHNICKÁ INFRASTRUKTURA

- VODOVODNÍ SÍŤ
- VODOVODNÍ PŘÍVADĚČ
- VODOVODNÍ PŘÍVADĚČ K PŘELOŽENÍ
- VĚŽOVÝ VODOJEM
- POTENCIONÁLNÍ ZÁPLAVOVÉ ÚZEMÍ Q 100
- AKTIVNÍ ZÓNA ZÁPLAVOVÉHO ÚZEMÍ
- PROTIPOVODŇOVÁ OPATŘENÍ
- MELIORACE
- OCHRANNÉ PÁSMO PŘÍRODNÍCH LÉČIVÝCH ZDROJŮ II. STUPNĚ
- PLOCHY VODNÍ A VODOHOSPODÁŘSKÉ
- KANALIZAČNÍ SÍŤ
- ČISTÍRNA ODPADNÍCH VOD
- PŘEČERPÁVACÍ STANICE
- OCHRANNÉ PÁSMO ČISTÍRNY ODPADNÍCH VOD

ZÁZNAM O ÚČINNOSTI	
Správní orgán, který ÚP vydal:	Zastupitelstvo obce Prušánky
Datum nabytí účinnosti ÚP:	
Pořizovatel:	Obecní úřad Prušánky
Jméno a příjmení oprávněné úřední osoby pořizovatele:	Bc. Tomáš Konečný
Podpis oprávněné úřední osoby pořizovatele:	
Otisk úředního razítka:	

ÚZEMNÍ PLÁN PRUŠÁNKY

VODNÍ HOSPODÁŘSTVÍ I.4

OBJEDNATEL: Obec Prušánky, Hlavní 100, 696 21 Prušánky

POŘIZOVATEL: Obecní úřad Prušánky, Bc. Tomáš Konečný

ZPRACOVATEL: Ing.arch. Lenka Holoušová Pecuchová
Ing.arch. Pavel Holouš
Legionářů 890/11, 695 01 Hodonín

1:5000 12/2022