


# ÚZEMNÍ PLÁN PRUŠÁNKY

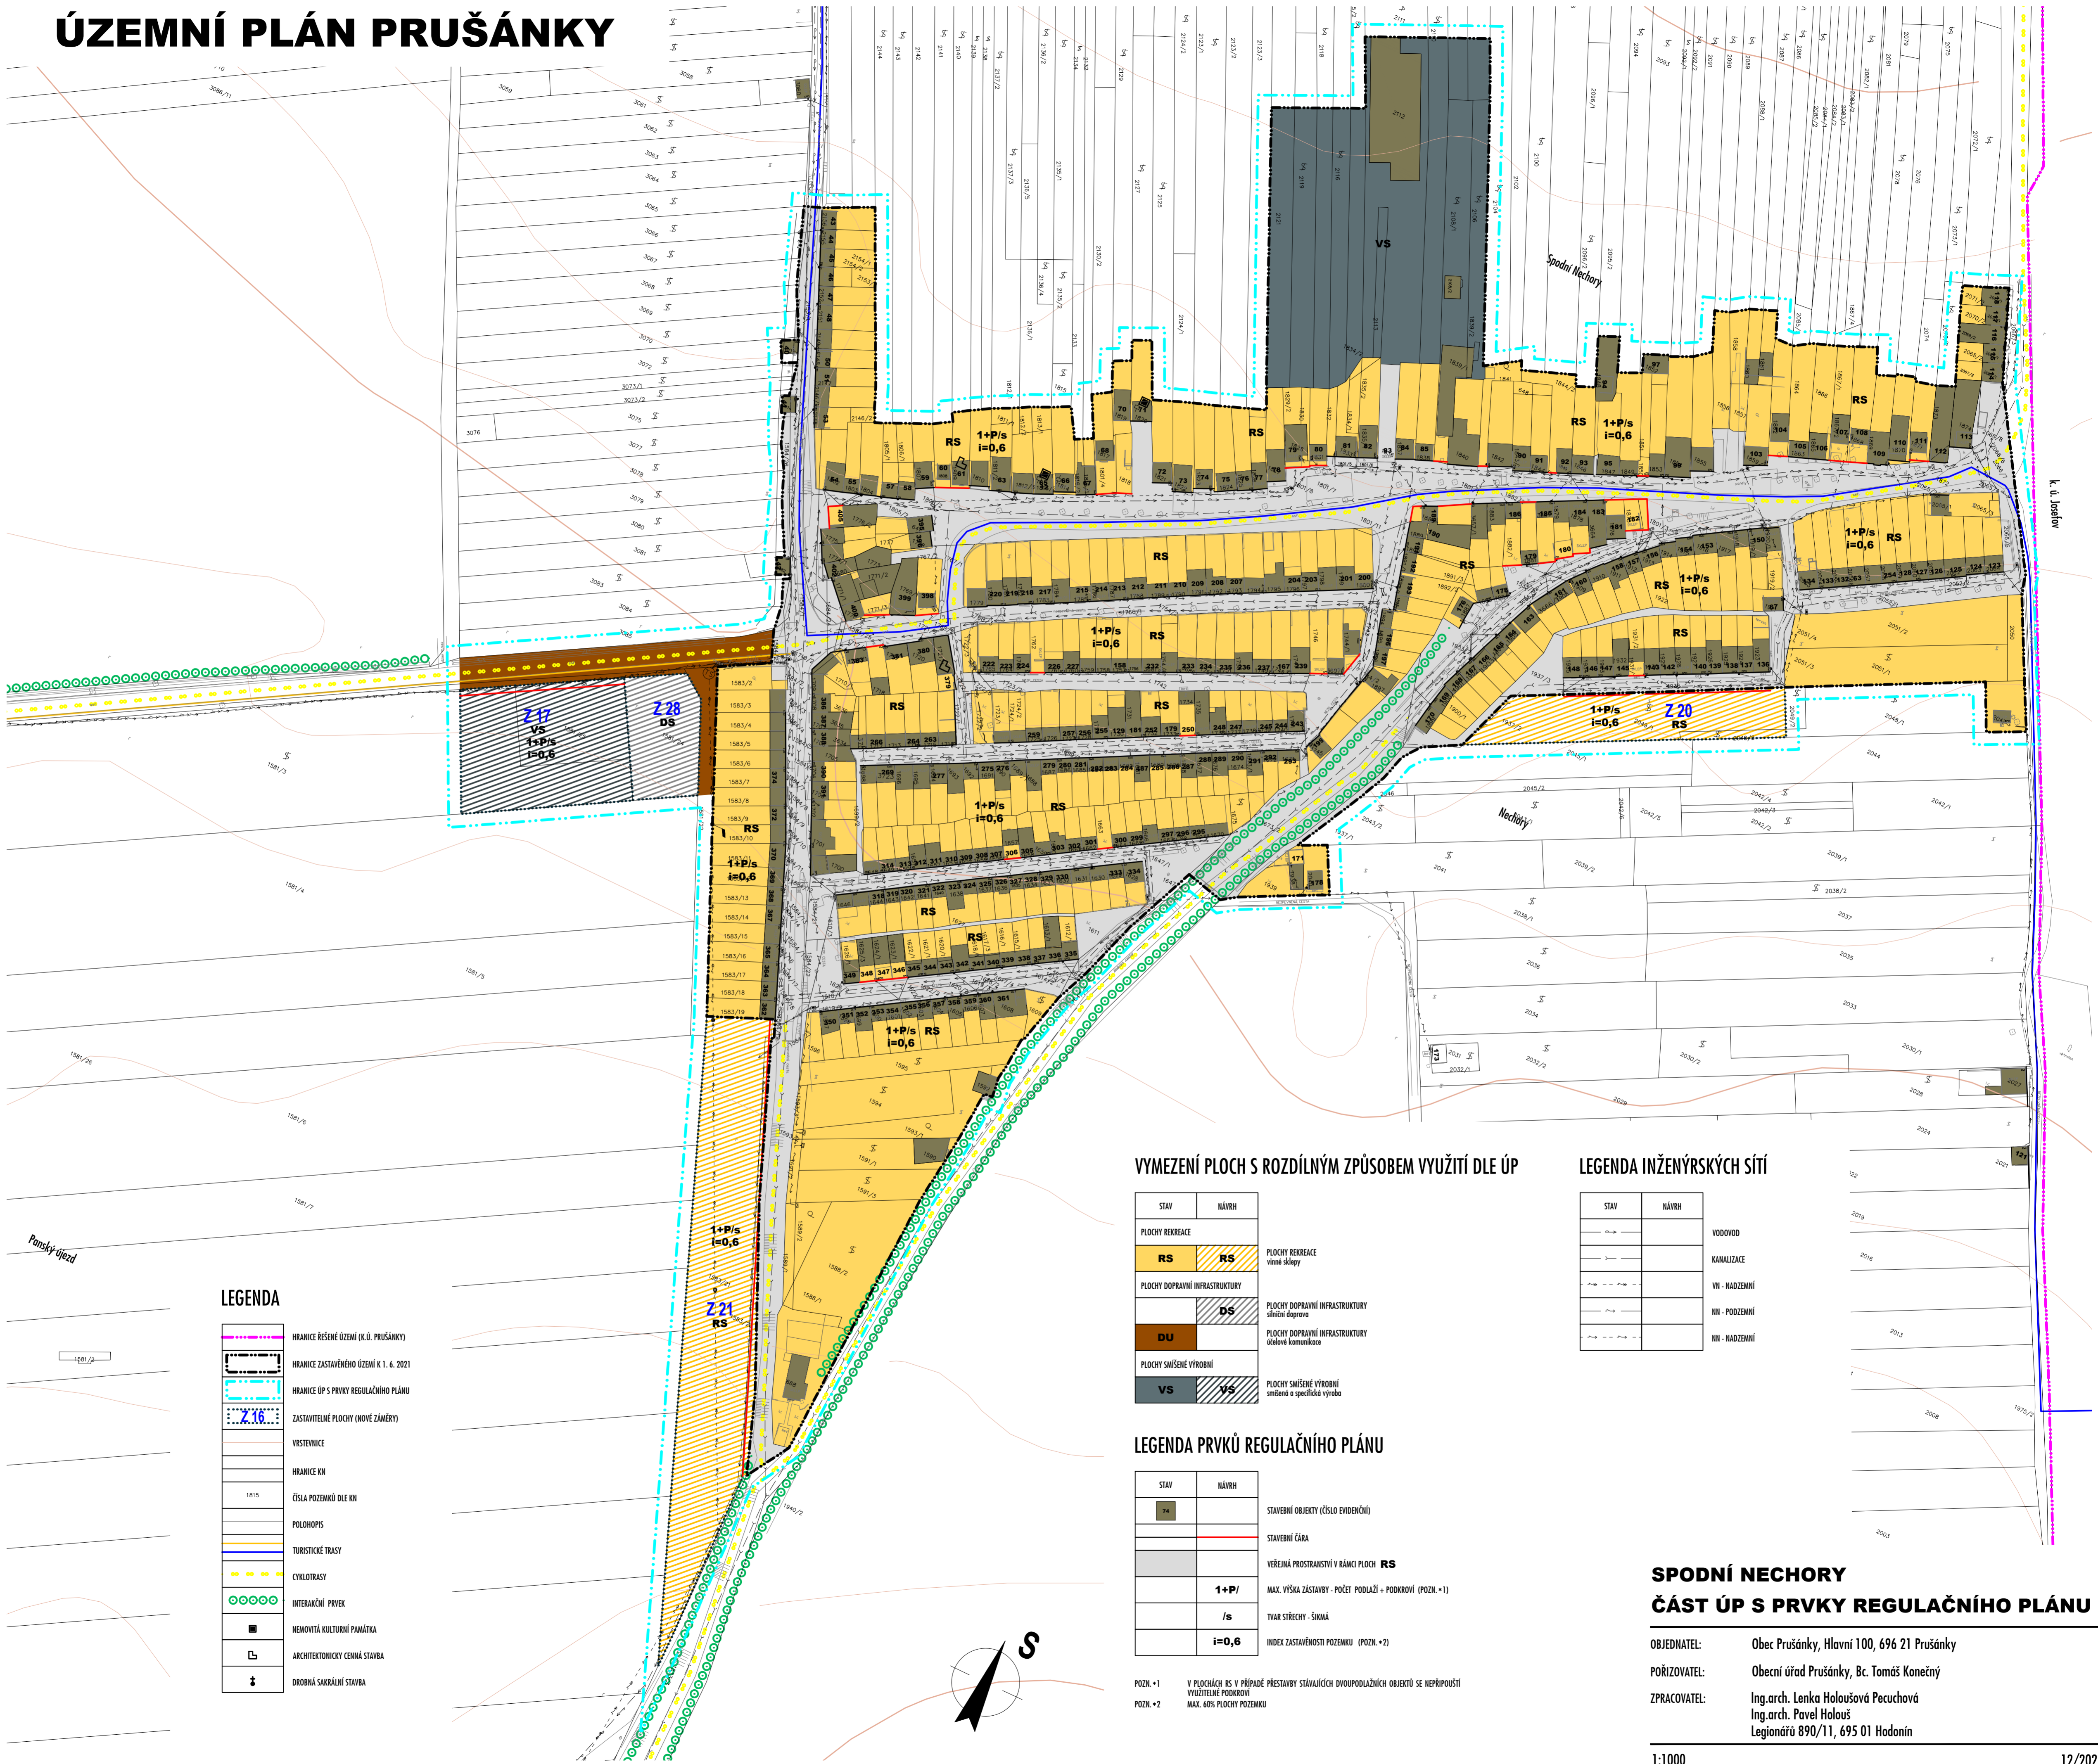

## LEGENDA

	HRANICE ŘEŠENÉ ÚZEMÍ (K.Ú. PRUŠÁNKY)
	HRANICE ZASTAVĚNÉHO ÚZEMÍ K 1. 6. 2021
	HRANICE ÚP S PRVKY REGULAČNÍHO PLÁNU
	ZASTAVITELNÉ PLOCHY (NOVÉ ZÁMĚRY)
	VRSTEVNICE
	HRANICE KN
	ČÍSLA POZEMKŮ DLE KN
	POLOHOPIS
	TURISTICKÉ TRASY
	CYKLOTRASY
	INTERAKČNÍ PRVEK
	HEMUVITÁ KULTURNÍ PAMÁTKA
	ARCHITEKTONICKÝ CENNÁ STAVBA
	DROBNÁ SAKRÁLNÍ STAVBA

## VYMEZENÍ PLOCH S ROZDÍLNÝM ZPŮSOBEM VYUŽITÍ DLE ÚP

STAV	NÁVRH	POLOHOPIS
		PLOCHY REKREACE včetně sklepy
		PLOCHY DOPRAVNÍ INFRASTRUKTURY silniční doprava
		PLOCHY DOPRAVNÍ INFRASTRUKTURY ústeleové komunikace
		PLOCHY SMÍŠENÉ VÝROBNÍ smíšená a specifická výroba

## LEGENDA INŽENÝRSKÝCH SÍTÍ

STAV	NÁVRH	POLOHOPIS
		VODOVOD
		KANALIZACE
		VN - NADZEMNÍ
		NN - PODZEMNÍ
		NN - NADZEMNÍ

## LEGENDA PRVKŮ REGULAČNÍHO PLÁNU

STAV	NÁVRH	POLOHOPIS
		STAVEBNÍ OBJEKTY (ČÍSLO EVIDENČNÍ)
		STAVEBNÍ ČÁRA
		VŘEJNÁ PROSTRANSTVÍ V RÁMCI PLOCH RS
		MAX. VÝŠKA ZÁSTAVBY - POČET PODLAŽÍ + PODKROVÍ (POZN. +1)
		TVAR STŘECHY - ŠIKMÁ
		INDEX ZASTAVĚNOSTI POZEMKU (POZN. +2)

POZN. +1 V PLOCHÁCH RS V PŘÍPADĚ PŘESTAVBY STAŤAVAJÍCÍCH DVOUPODLAŽNÍCH OBJEKTŮ SE NEPŘIPOUŠTÍ VYUŽITĚNÍ PODKROVÍ  
 POZN. +2 MAX. 60% PLOCHY POZEMKU

## SPODNÍ NECHORY ČÁST ÚP S PRVKY REGULAČNÍHO PLÁNU

OBJEDNATEL: Obec Průšánky, Hlavní 100, 696 21 Průšánky  
 POŘIZOVATEL: Obecní úřad Průšánky, Bc. Tomáš Konečný  
 ZPRACOVATEL: Ing.arch. Lenka Holoušová Pecuchová  
 Ing.arch. Pavel Holouš  
 Legionářů 890/11, 695 01 Hodonín