


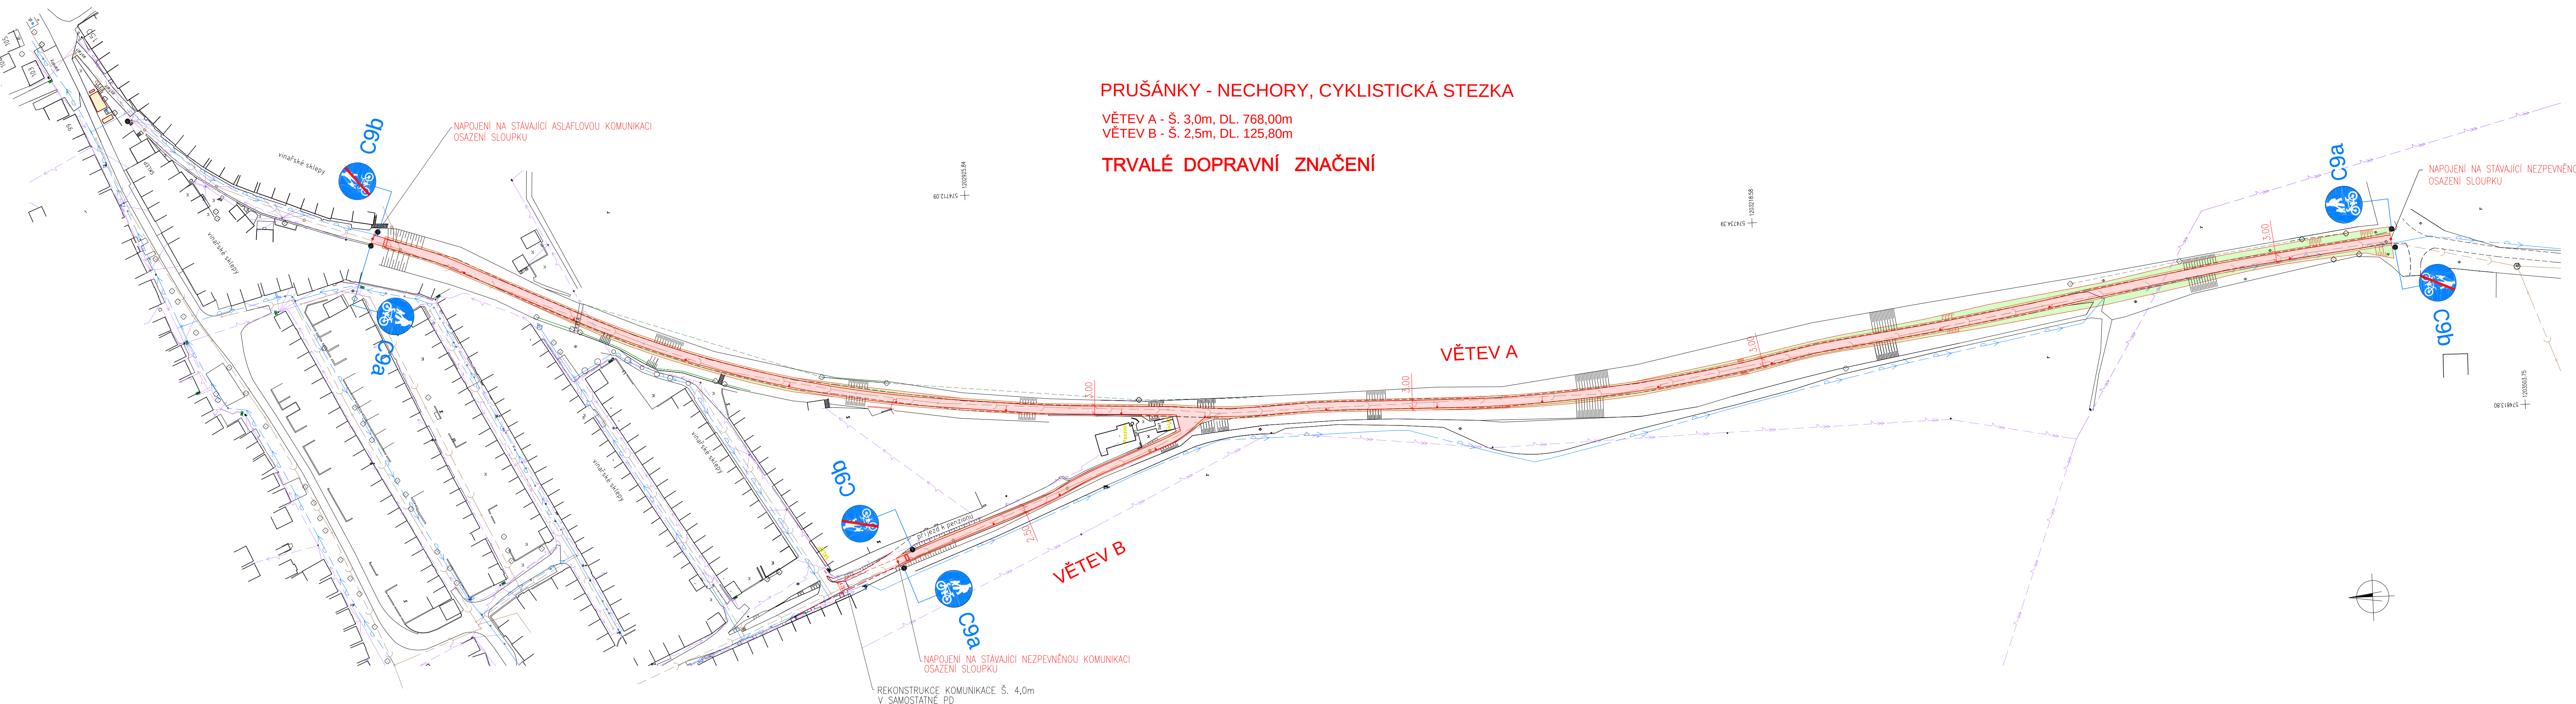

PRUŠÁNKY - NECHORY, CYKLISTICKÁ STEZKA

VĚTEV A - Š. 3,0m, DL. 768,00m
VĚTEV B - Š. 2,5m, DL. 125,80m

TRVALÉ DOPRAVNÍ ZNAČENÍ

VÝPIS SVISLÝCH DOPRAVNÍCH ZNAČEK :

OZNAČENÍ DZ	KS
C9a	3
C9b	3
CELKEM DZ	6

LEGENDA:

- NAVRŽENÁ CYKLISTICKÁ STEZKA
- NAVRŽENÉ ZELENÉ PLOCHY
- STÁVAJÍCÍ KOMUNIKACE
- JEDNOTNÁ KANALIZACE VE SPRÁVĚ OBCE PRUŠÁNKY
- STÁVAJÍCÍ VODOVOD VE SPRÁVĚ VAK HODONÍN, A.S. A OBCE PRUŠÁNKY
- STÁVAJÍCÍ VENKOVNÍ VEDENÍ NN VE SPRÁVĚ E.ON, A.S.
- STÁVAJÍCÍ VENKOVNÍ VEDENÍ VN VE SPRÁVĚ E.ON, A.S.
- STÁVAJÍCÍ SDĚLOVACÍ KABELY-VE SPRÁVĚ TELEFÓNICA O2, CZECH REPUBLIC

POZNÁMKA :
VŠECHNY DOPRAVNÍ ZNAČKY BUDOU V ZÁKLADNÍ VELIKOSTI A REFLEXNÍM PROVEDENÍ SCHVÁLENÉHO TYPU, VČETNĚ NOSNÝCH A PODPŮRNÝCH KONSTRUKCÍ.
UMÍSTĚNÍ ZNAČEK MUSÍ BÝT V SOULADU S TP 65.

ODPOVĚDNÝ PROJEKTANT ING.TROJČKOVÁ E.	VYPRACOVAL ING.TROJČKOVÁ E.	KRESLIL ING.TROJČEK J.	PROJEKCE INŽENÝRSKÝCH SÍTÍ ING.EVA TROJČKOVÁ ČSA 220 691 41 BRĚCLAV 4 TEL./FAX: 519333132
KRAJ: JIHO-MORAVSKÝ	MĚSTSKÝ/OBEC. ÚŘAD: PRUŠÁNKY	FORMÁT: 6 A4	KOPIE
STAV.ÚŘAD HODONÍN	INVESTOR: OBEC PRUŠÁNKY	DATUM: 05/2015	
STAVBA	PRUŠÁNKY - NECHORY CYKLISTICKÁ STEZKA	STUPEŇ: DSP	
		ZAK.ČÍSLO: 22815	
		MĚŘÍTKO: 1:1000	
OBSAH	TRVALÉ DOPRAVNÍ ZNAČENÍ	ČÍSLO VÝKRESU: 11	ČÁST: C