



SITUACE M 1:500

ULICE ŠKOLNÍ

MATEŘSKÁ ŠKOLA

LEGENDA :

- Plyn NTL (pásmo).
- Pitná voda.
- Teplovod
- Kanalizace dešťová.
- Kanalizace splašková.
- Komunikační vedení.
- Kabel UPC.
- Veřejné osvětlení.
- Elektrické vedení.
- Nové konstrukce
- Vstup do objektu.
- KN hranice parcel
- KN vnitřní kresba

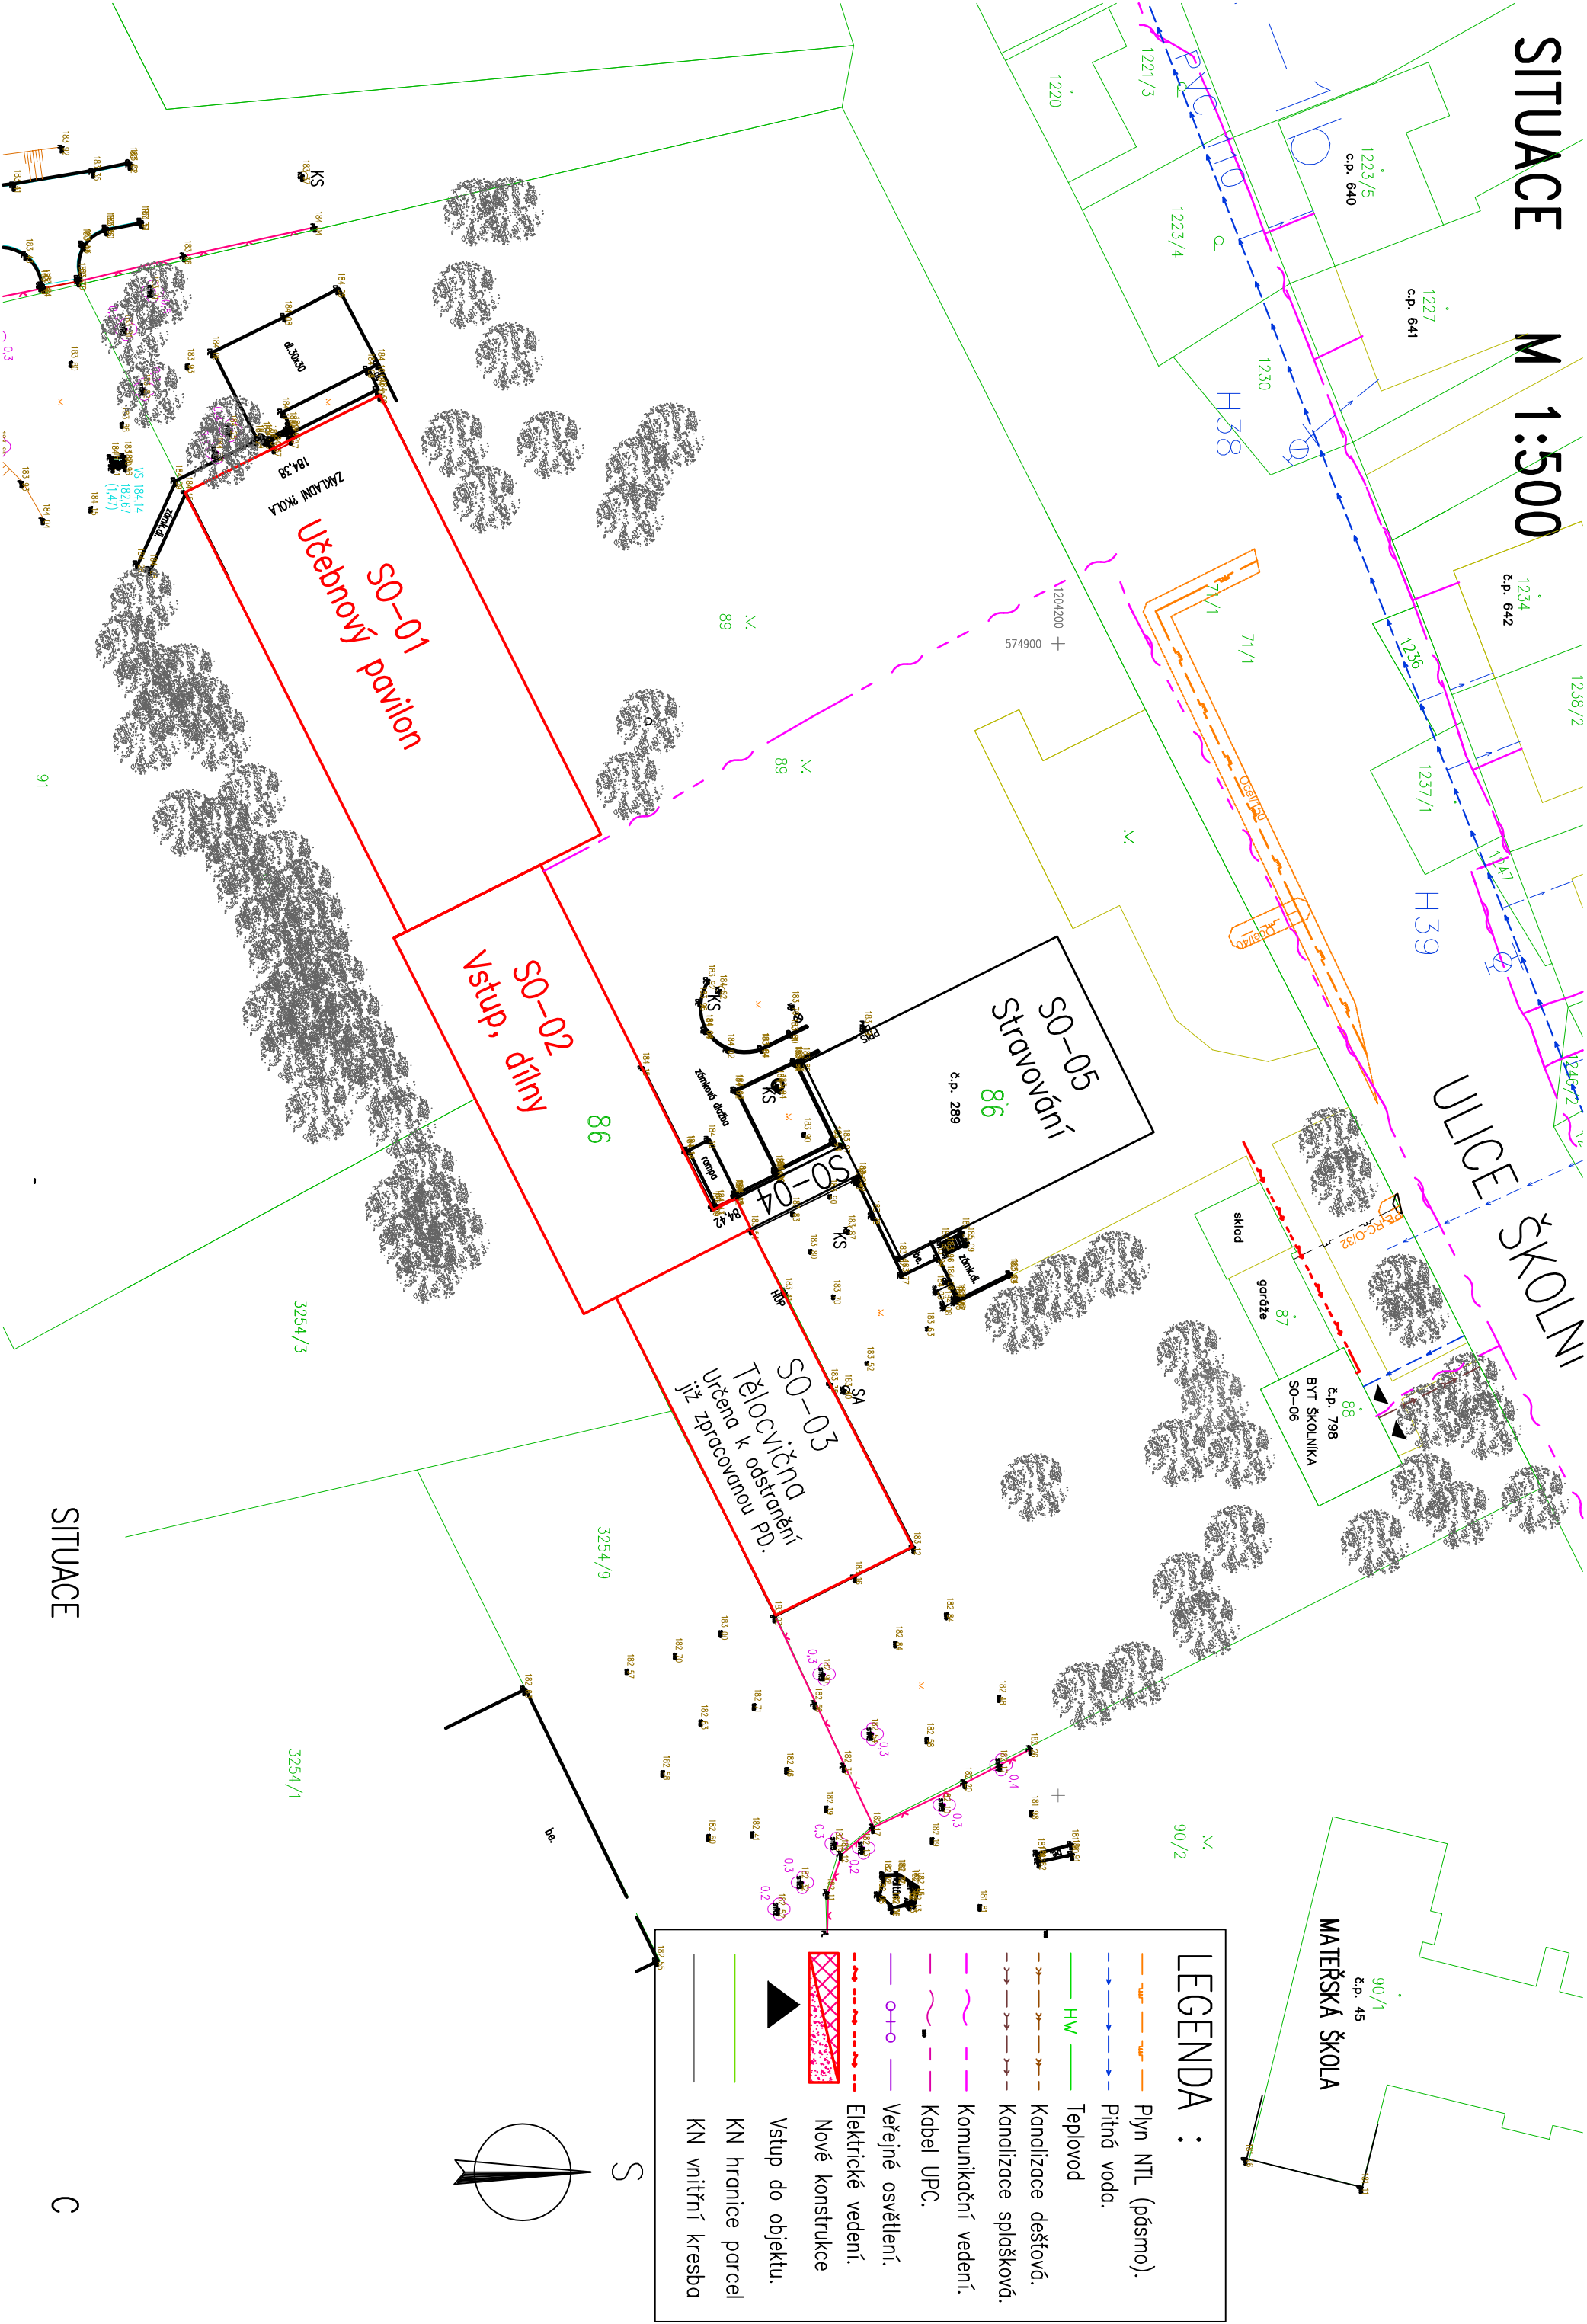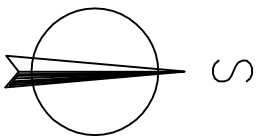

SITUACE

C